


**TEGNFORKLARING**

- Reguleringsformål
- a.1) Sikringssoner
  - a.2) Friskt
  - a.3) Faresoner
  - c) Høyereisningsnett (inkl. høyspentlinjer)
  - c) Sone med angitte særlige hensyn
  - c) Bevaring kulturmiljø
  - 2. Samferdselsanlegg og teknisk infrastruktur
  - Veg
  - Kjøreveg
  - Årenes veggrunn - tekniske anlegg
  - Årenes veggrunn - grenseareal
  - 4. Forsvært
  - Sykefettstasjonsområde
  - Forlegningstier
  - 5. Landbruks-, natur- og friluftsområder samt reindrift
  - Landbruksformål
  - Naturformål
  - 6. Bruk og vern av sjø og vassdrag
  - Naturområde i sjø og vassdrag med tilhørende strandsone
- Linjetyper
- Planens begrensning
  - Førelsesgrense
  - Eiendomsgrænse

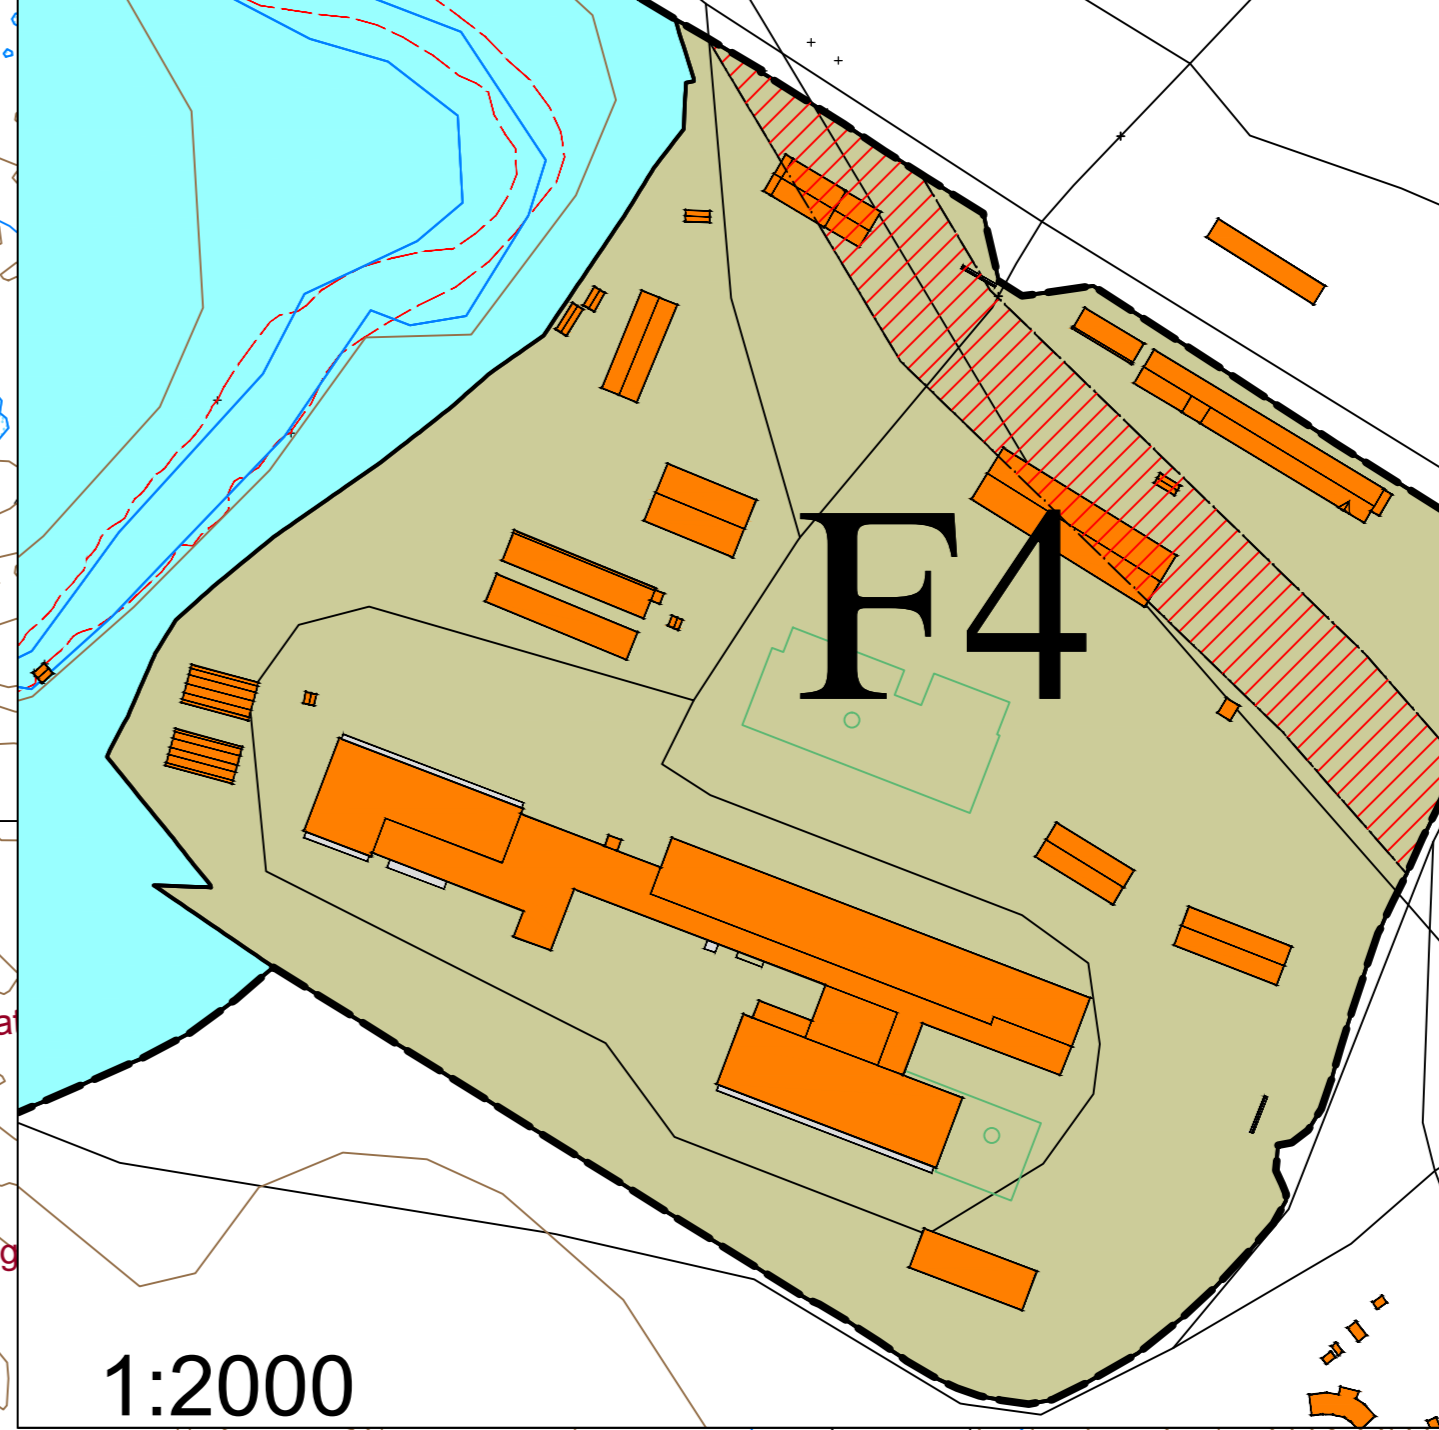

| Revisjon                                      | Dato | Saksnr. | Signatur                  |
|---|------|---------|---------------------------|
|   |      |         |                           |
| <b>Setermoen Skytefelt, sju delområder</b>    |      |         | Målestokk: 1:15000        |
| <b>Reguleringsplan</b>                        |      |         | Kartblad: Forevarsbygg    |
|   |      |         | Dato: 14.12.11            |
| Saksbehandling i følge plan- og bygningsloven |      |         |                           |
| Kunngjøring av oppstart av planarbeidet       |      |         | Dato: 08.06.07            |
| Vedtatt om utleggelse til offentlig ettersyn  |      |         | Dato: 18.11.10            |
| Offentlig utleggelse                          |      |         | Dato: 21.12.10 - 15.02.11 |
| Vedtatt kommunestyret                         |      |         | Dato: 14.12.11            |
| <b>Bardu kommune</b>                          |      |         | Saksbehandler: LGB        |
| Alevannsvueien 16 9560 BARDU                  |      |         | Tegningsnummer            |

