
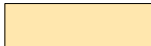



## TEGNFORKLARING

### BEBYGGELSE OG ANLEGG (PBL §12-5 NR.1)

-  Fritidsbebyggelse - Eksisterende
-  Fritidsbebyggelse - Nye hyttetomter
-  Foreningshytter


### SAMFERDSELSANLEGG OG TEKNISK INFRASTRUKTUR (PBL §12-5 NR.2)

-  Parkering





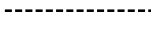
### LANDBRUKS-, NATUR- OG FRILUFTSFØRMÅL SAMT REINDRIFT (PBL §12-5 NR.5)

-  Friluftformål

### HENSYNSSONER (PBL §12-6)

-  Angitthensynsone - Hensyn landskap

### Juridiske linjer og punkt

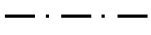-  Planens begrensning
-  Formålsgranse
-  Angitthensyngrense
-  Bebyggelse som inngår i planen
-  Sti

Kartgrunnlag i M: 1:1 000  
Plandata er digitalisert fra manuskart i M: 1:1 000

Ekvidistanse 1 m  
Kartmålestokk 1:2000



Bardu  
kommune

## REGULERINGSPLAN Hyttefelt I - F1

MED TILHØRENDE REGULERINGSBESTEMMELSER

Kartblad:  
Kartprodusent:  
Tegningsdato: 31.01.2014


### SAKSBEHANDLING IFLG. PLAN- OG BYGNINGSLOVEN

	SAKS-NR.	DATO	SIGN.
Revisjon			
Endring av reg.bestemmelser iht. kommunestyrets behandling		23.6.14	
<b>Kommunestyrets vedtak:</b>	PS 31/14	19.6.14	
3. gangs behandling i det faste utvalget for plansaker			
Offentlig ettersyn fra .....til .....			
2. gangs behandling i det faste utvalget for plansaker	PS 21/14	5.6.14	
Offentlig ettersyn fra ...14.3.14.....til ...2.5.14.....			
1. gangs behandling i det faste utvalget for plansaker	PS 13/14	11.3.14	
Kunngjøring av oppstart av planarbeidet		4.4.2013	

PLANEN UTARBEIDET AV:



PLANNR.	TEGNR.	SAKSBEH.
R1922112		

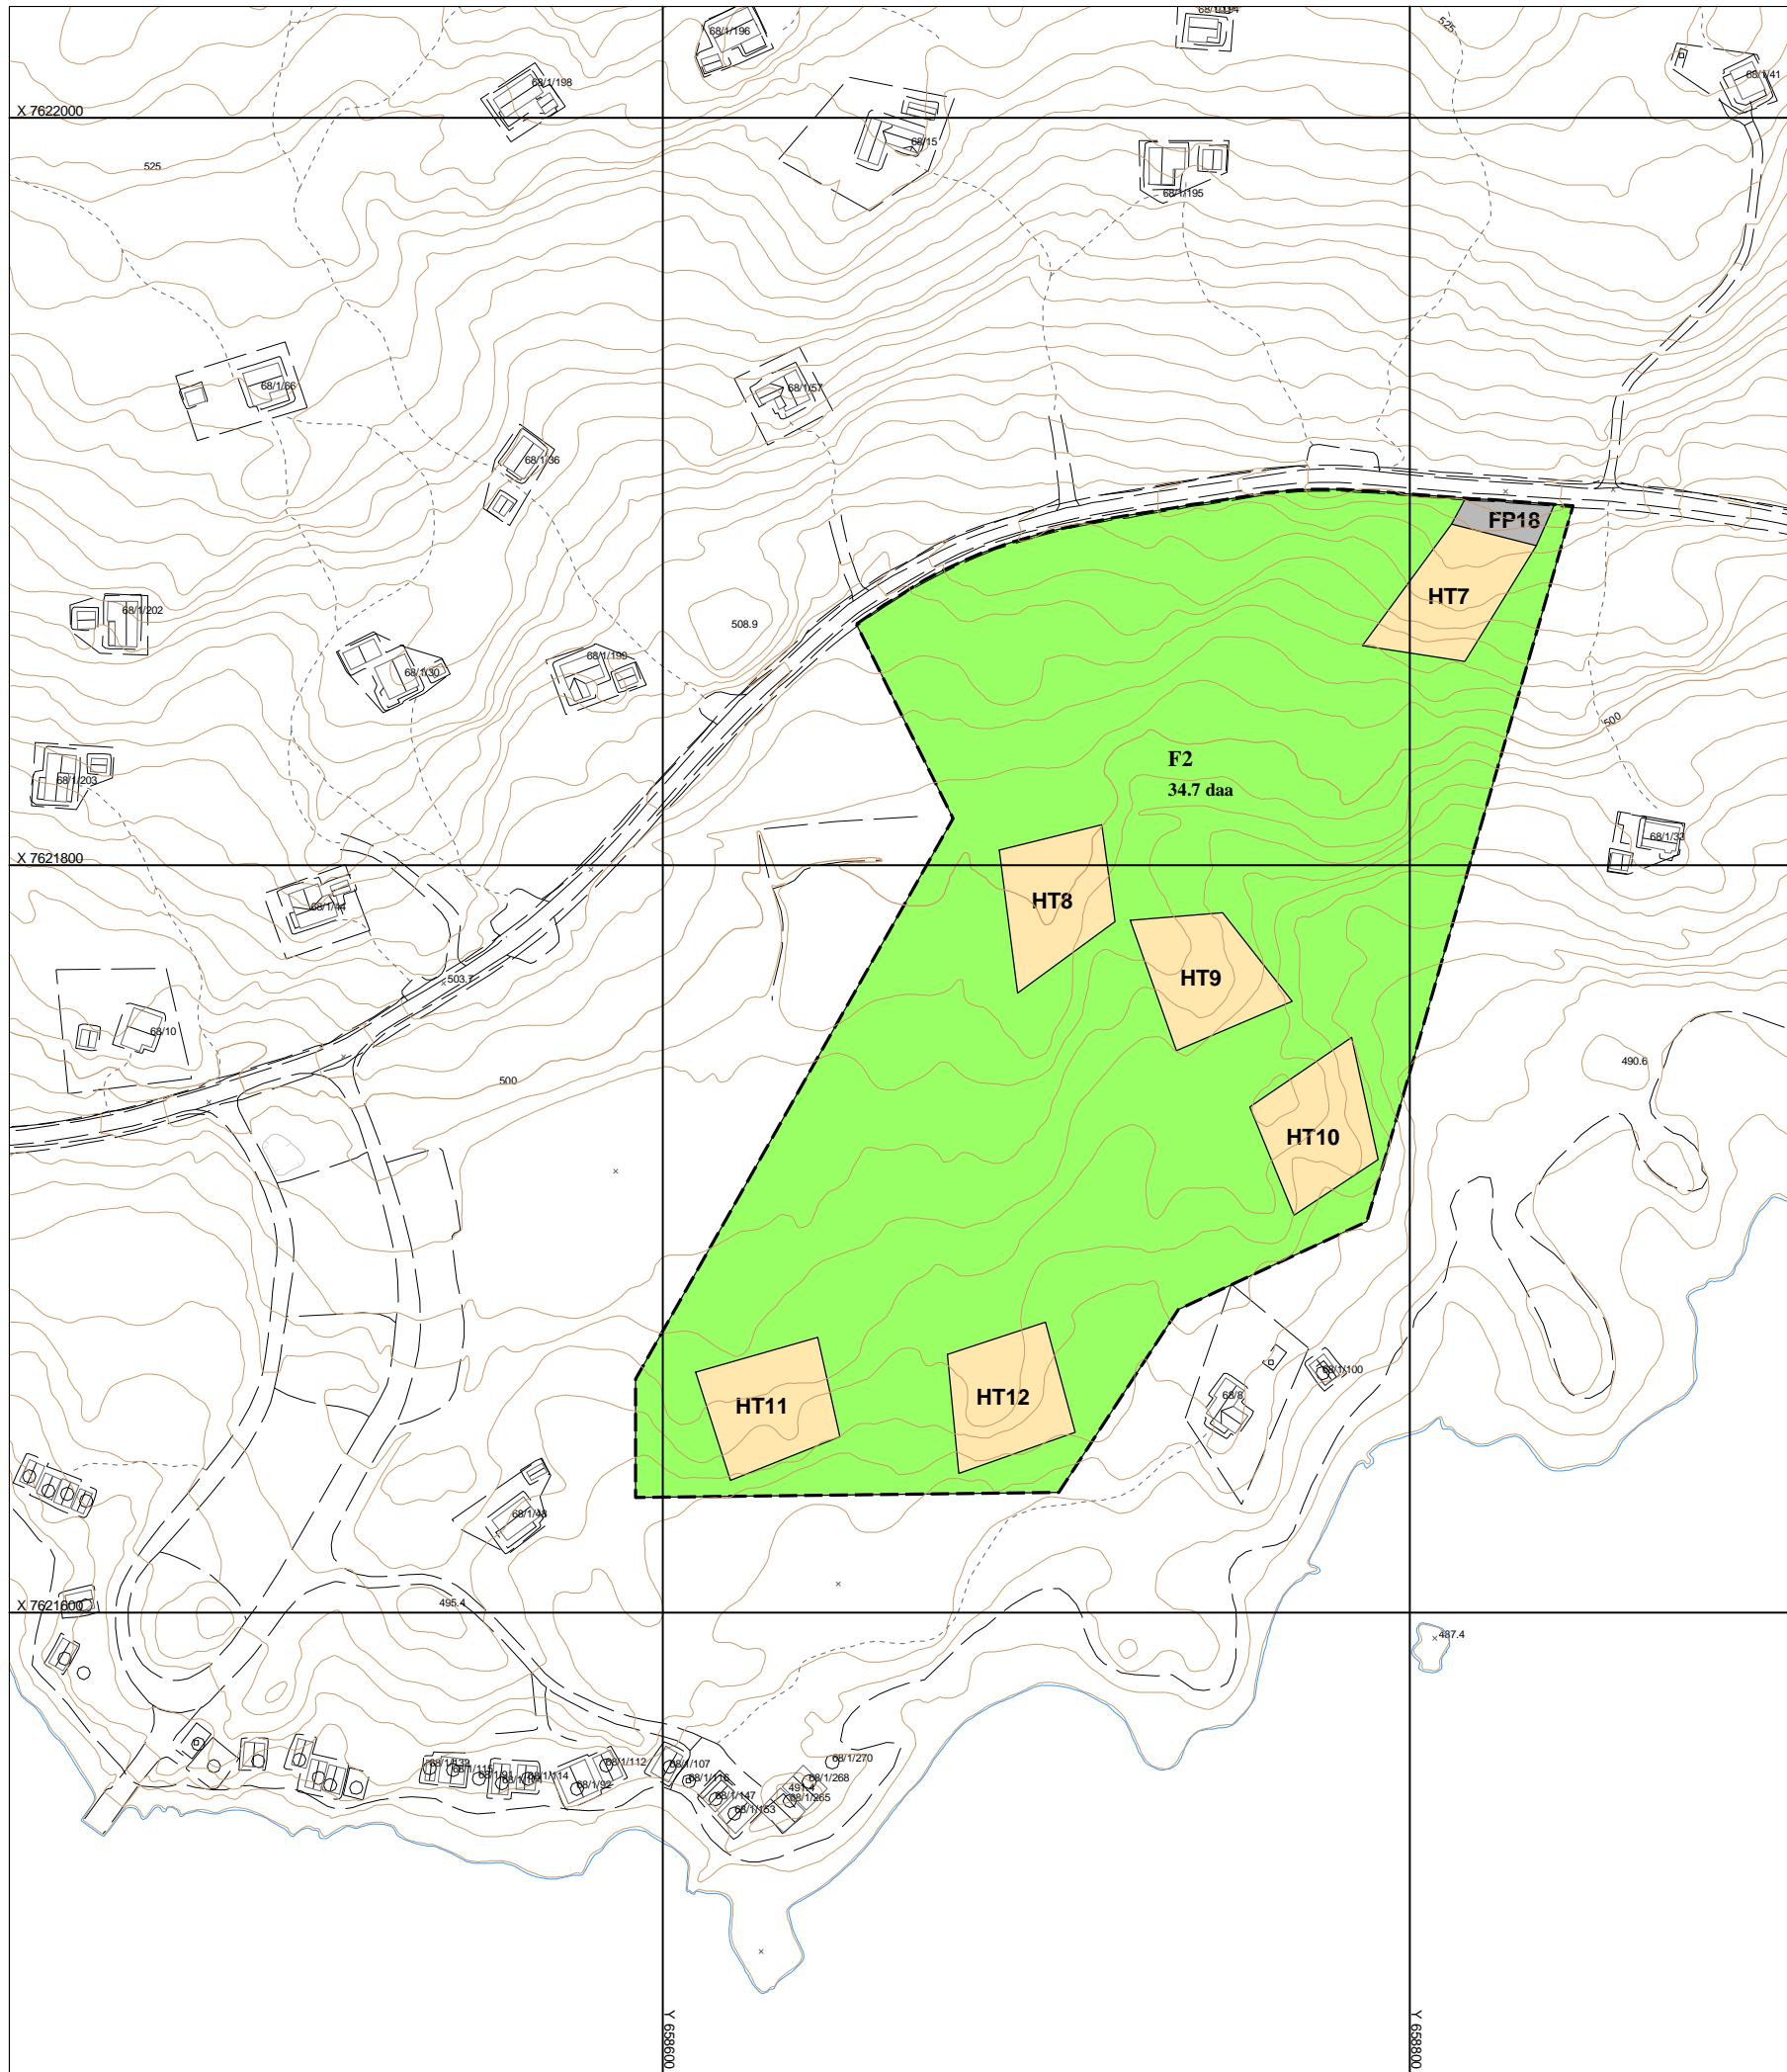

## TEGNFORKLARING

### BEBYGGELSE OG ANLEGG (PBL §12-5 NR.1)

 Fritidsbebyggelse - Nye hyttetomter

### SAMFERDSELSANLEGG OG TEKNISK INFRASTRUKTUR (PBL §12-5 NR.2)


 Parkering

### LANDBRUKS-, NATUR- OG FRILUFTSFORMÅL SAMT REINDRIFT (PBL §12-5 NR.5)

 Friluftsmål

### Juridiske linjer og punkt

 Planens begrensning

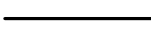 Formålsgrense

Kartgrunnlag i M: 1:1 000  
Plandata er digitalisert fra manuskart i M: 1: 1 000

Ekvidistanse 1m  
Kartmålestokk 1:2000



Bardu  
kommune

## REGULERINGSPLAN Hyttfelt I - F2

MED TILHØRENDE REGULERINGSBESTEMMELSER

Kartblad:  
Kartprodusent:  
Tegningsdato: 31.01.2014


### SAKSBEHANDLING IFLG. PLAN- OG BYGNINGSLOVEN

	SAKS-NR.	DATO	SIGN.
Revisjon			
Endring av reg.bestemmelser iht. kommunestyrets behandling		23.6.14	
<b>Kommunestyrets vedtak:</b>	PS 31/14	19.6.14	
3. gangs behandling i det faste utvalget for plansaker			
Offentlig ettersyn fra .....til .....			
2. gangs behandling i det faste utvalget for plansaker	PS 21/14	5.6.14	
Offentlig ettersyn fra ....14.3.14.....til .....2.5.14.....			
1. gangs behandling i det faste utvalget for plansaker	PS 13/14	11.3.14	
Kunngjøring av oppstart av planarbeidet		4.4.2013	

PLANEN UTARBEIDET AV:



PLANNR.	TEGNNR.	SAKSBEH.
R1922113		

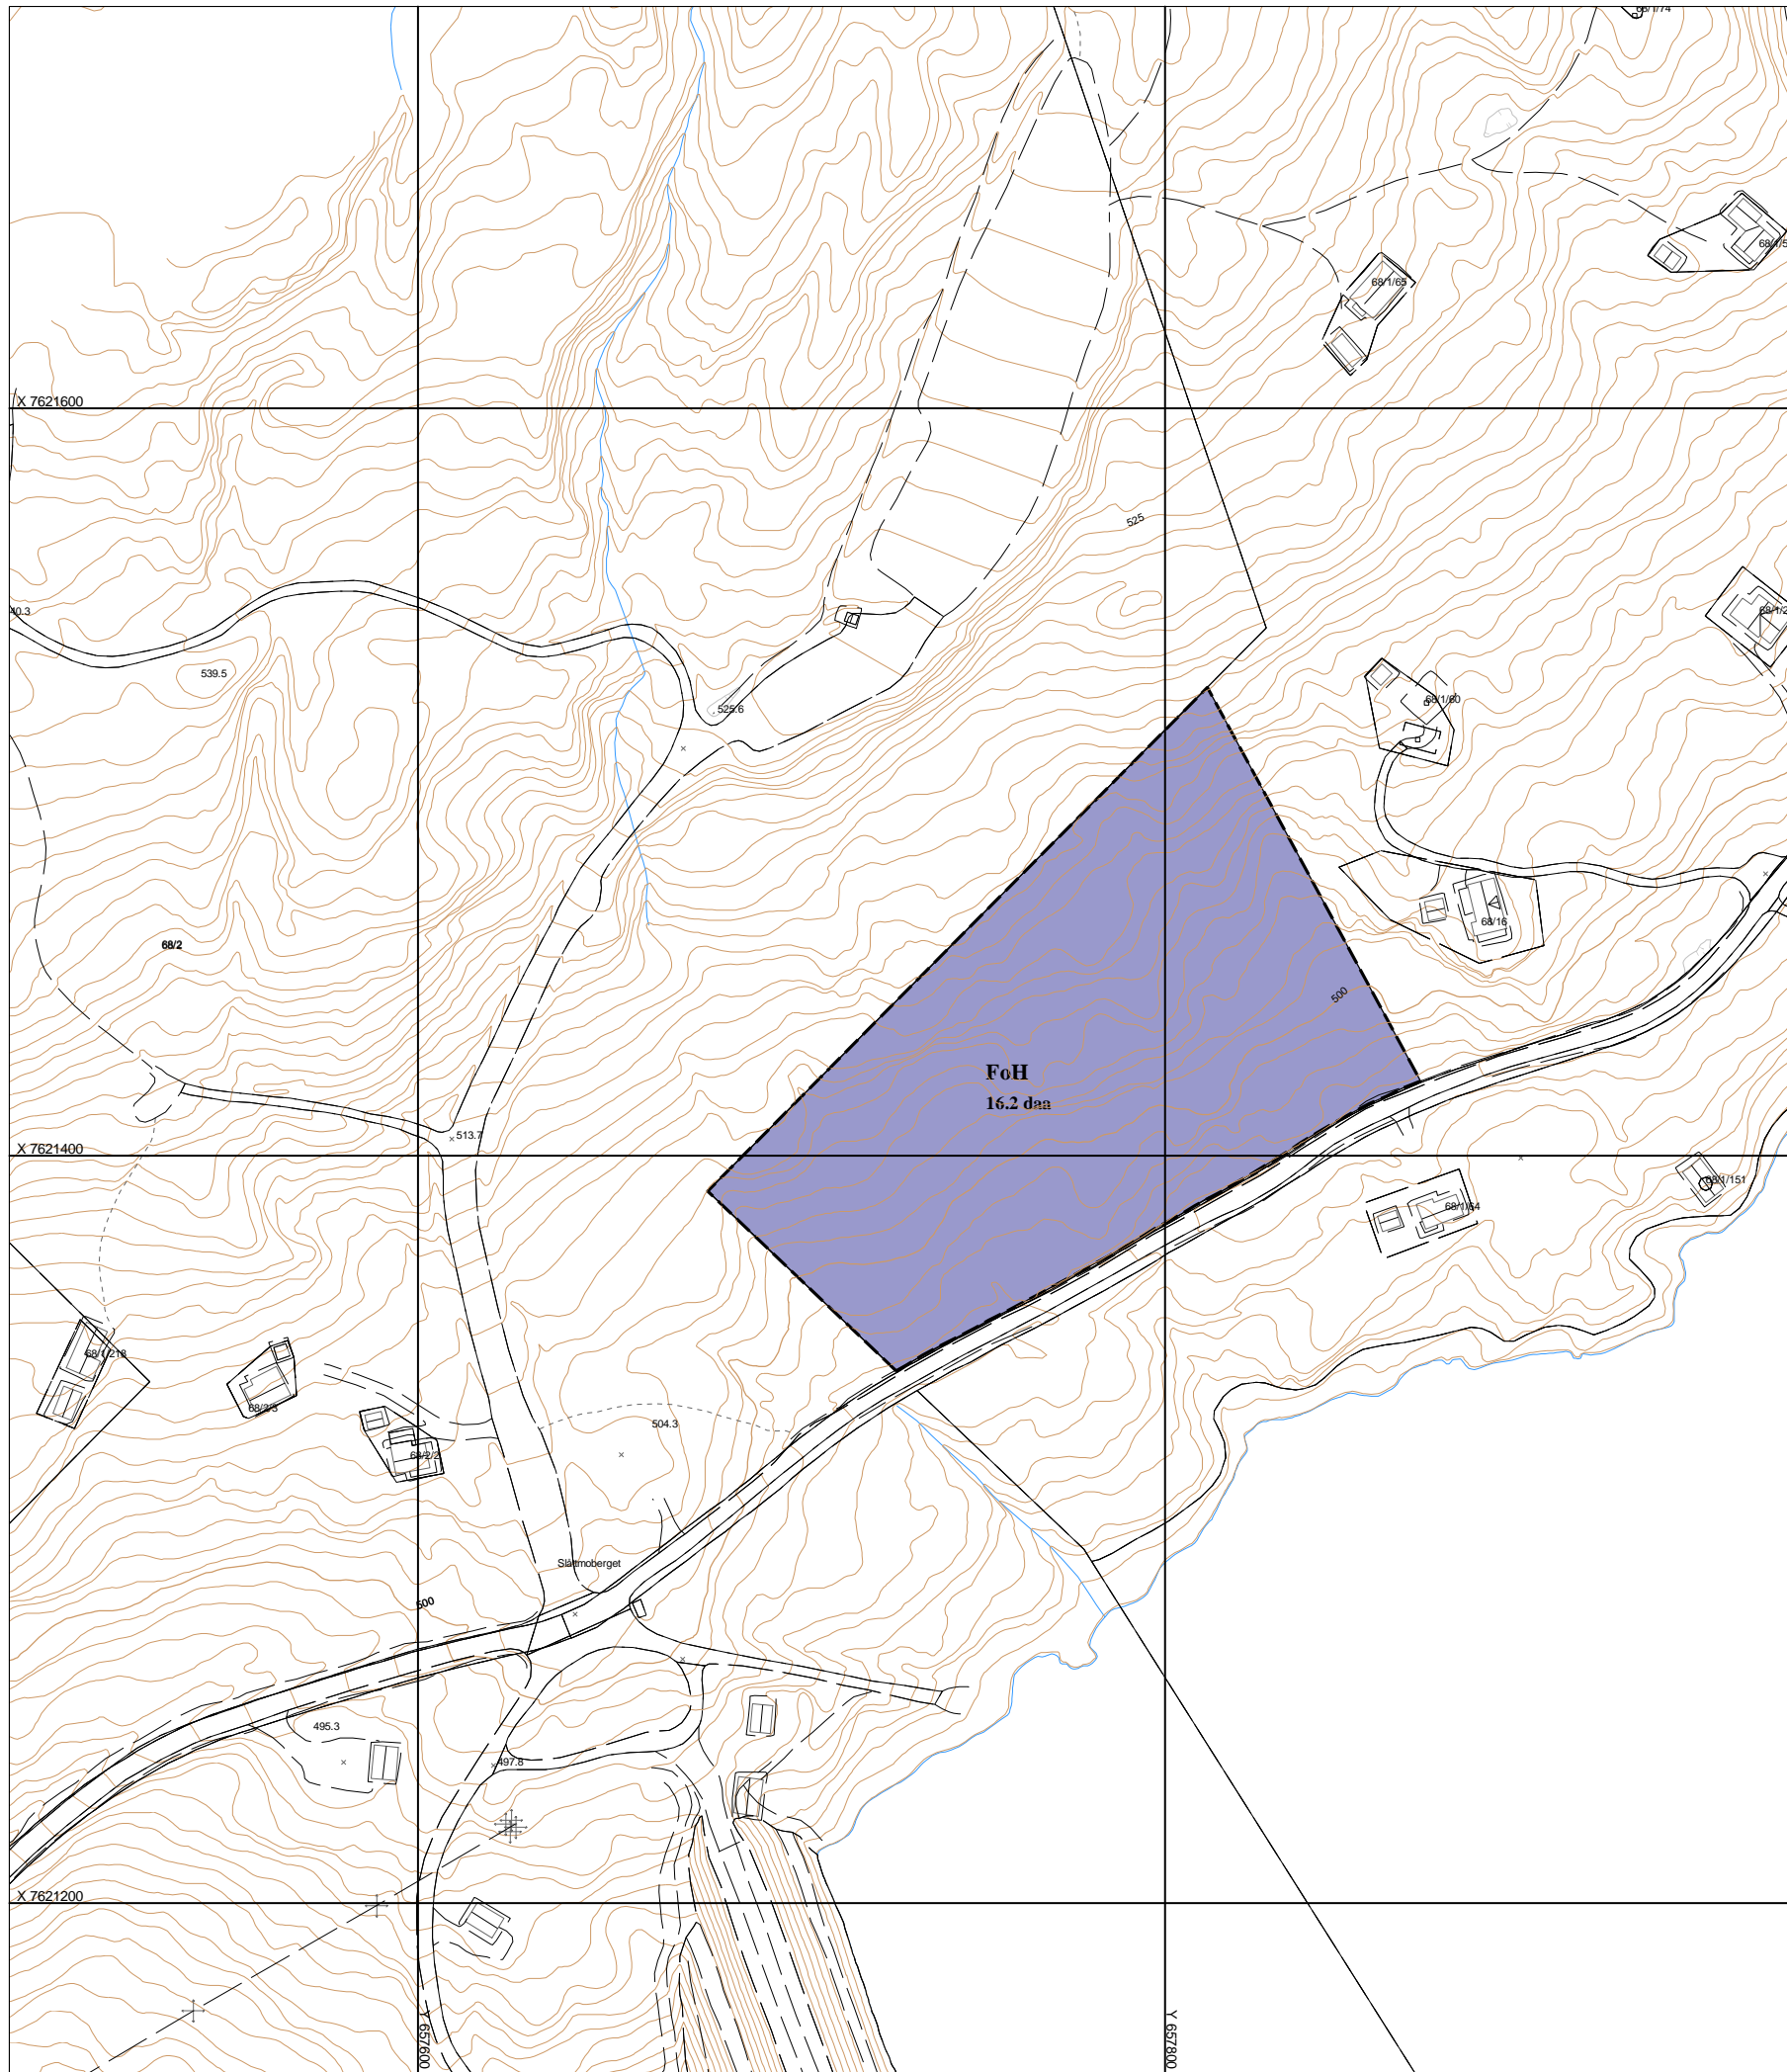

### TEGNFORKLARING

#### BEBYGGELSE OG ANLEGG (PBL §12-5 NR.1)

 Foreningshytter

#### Juridiske linjer og punkt

 Planens begrensning

 Formålsgrense

Kartgrunnlag i M: 1:1 000  
Plandata er digitalisert fra manuskart i M: 1: 1 000

Ekvidistanse 1m  
Kartmålestokk 1:2000



Bardu  
kommune

## REGULERINGSPLAN Hyttfelt I - FoH

MED TILHØRENDE REGULERINGSBESTEMMELSER

Kartblad:  
Kartprodusent:  
Tegningsdato: 31.01.2014

### SAKSBEHANDLING IFLG. PLAN- OG BYGNINGSLOVEN

Revisjon

#### Kommunestyrets vedtak:

3. gangs behandling i det faste utvalget for plansaker

Offentlig ettersyn fra .....til .....

2. gangs behandling i det faste utvalget for plansaker

Offentlig ettersyn fra .....14.3.14.....til .....2.5.14.....


1. gangs behandling i det faste utvalget for plansaker

Kunngjøring av oppstart av planarbeidet

PLANEN UTARBEIDET AV:



SAKS-NR.	DATO	SIGN.
PS 31/14	19.6.14	
PS 21/14	5.6.14	
PS 13/14	11.3.14	
	4.4.2013	
PLANNR.	TEGNNR.	SAKSBEH.
R1922114		

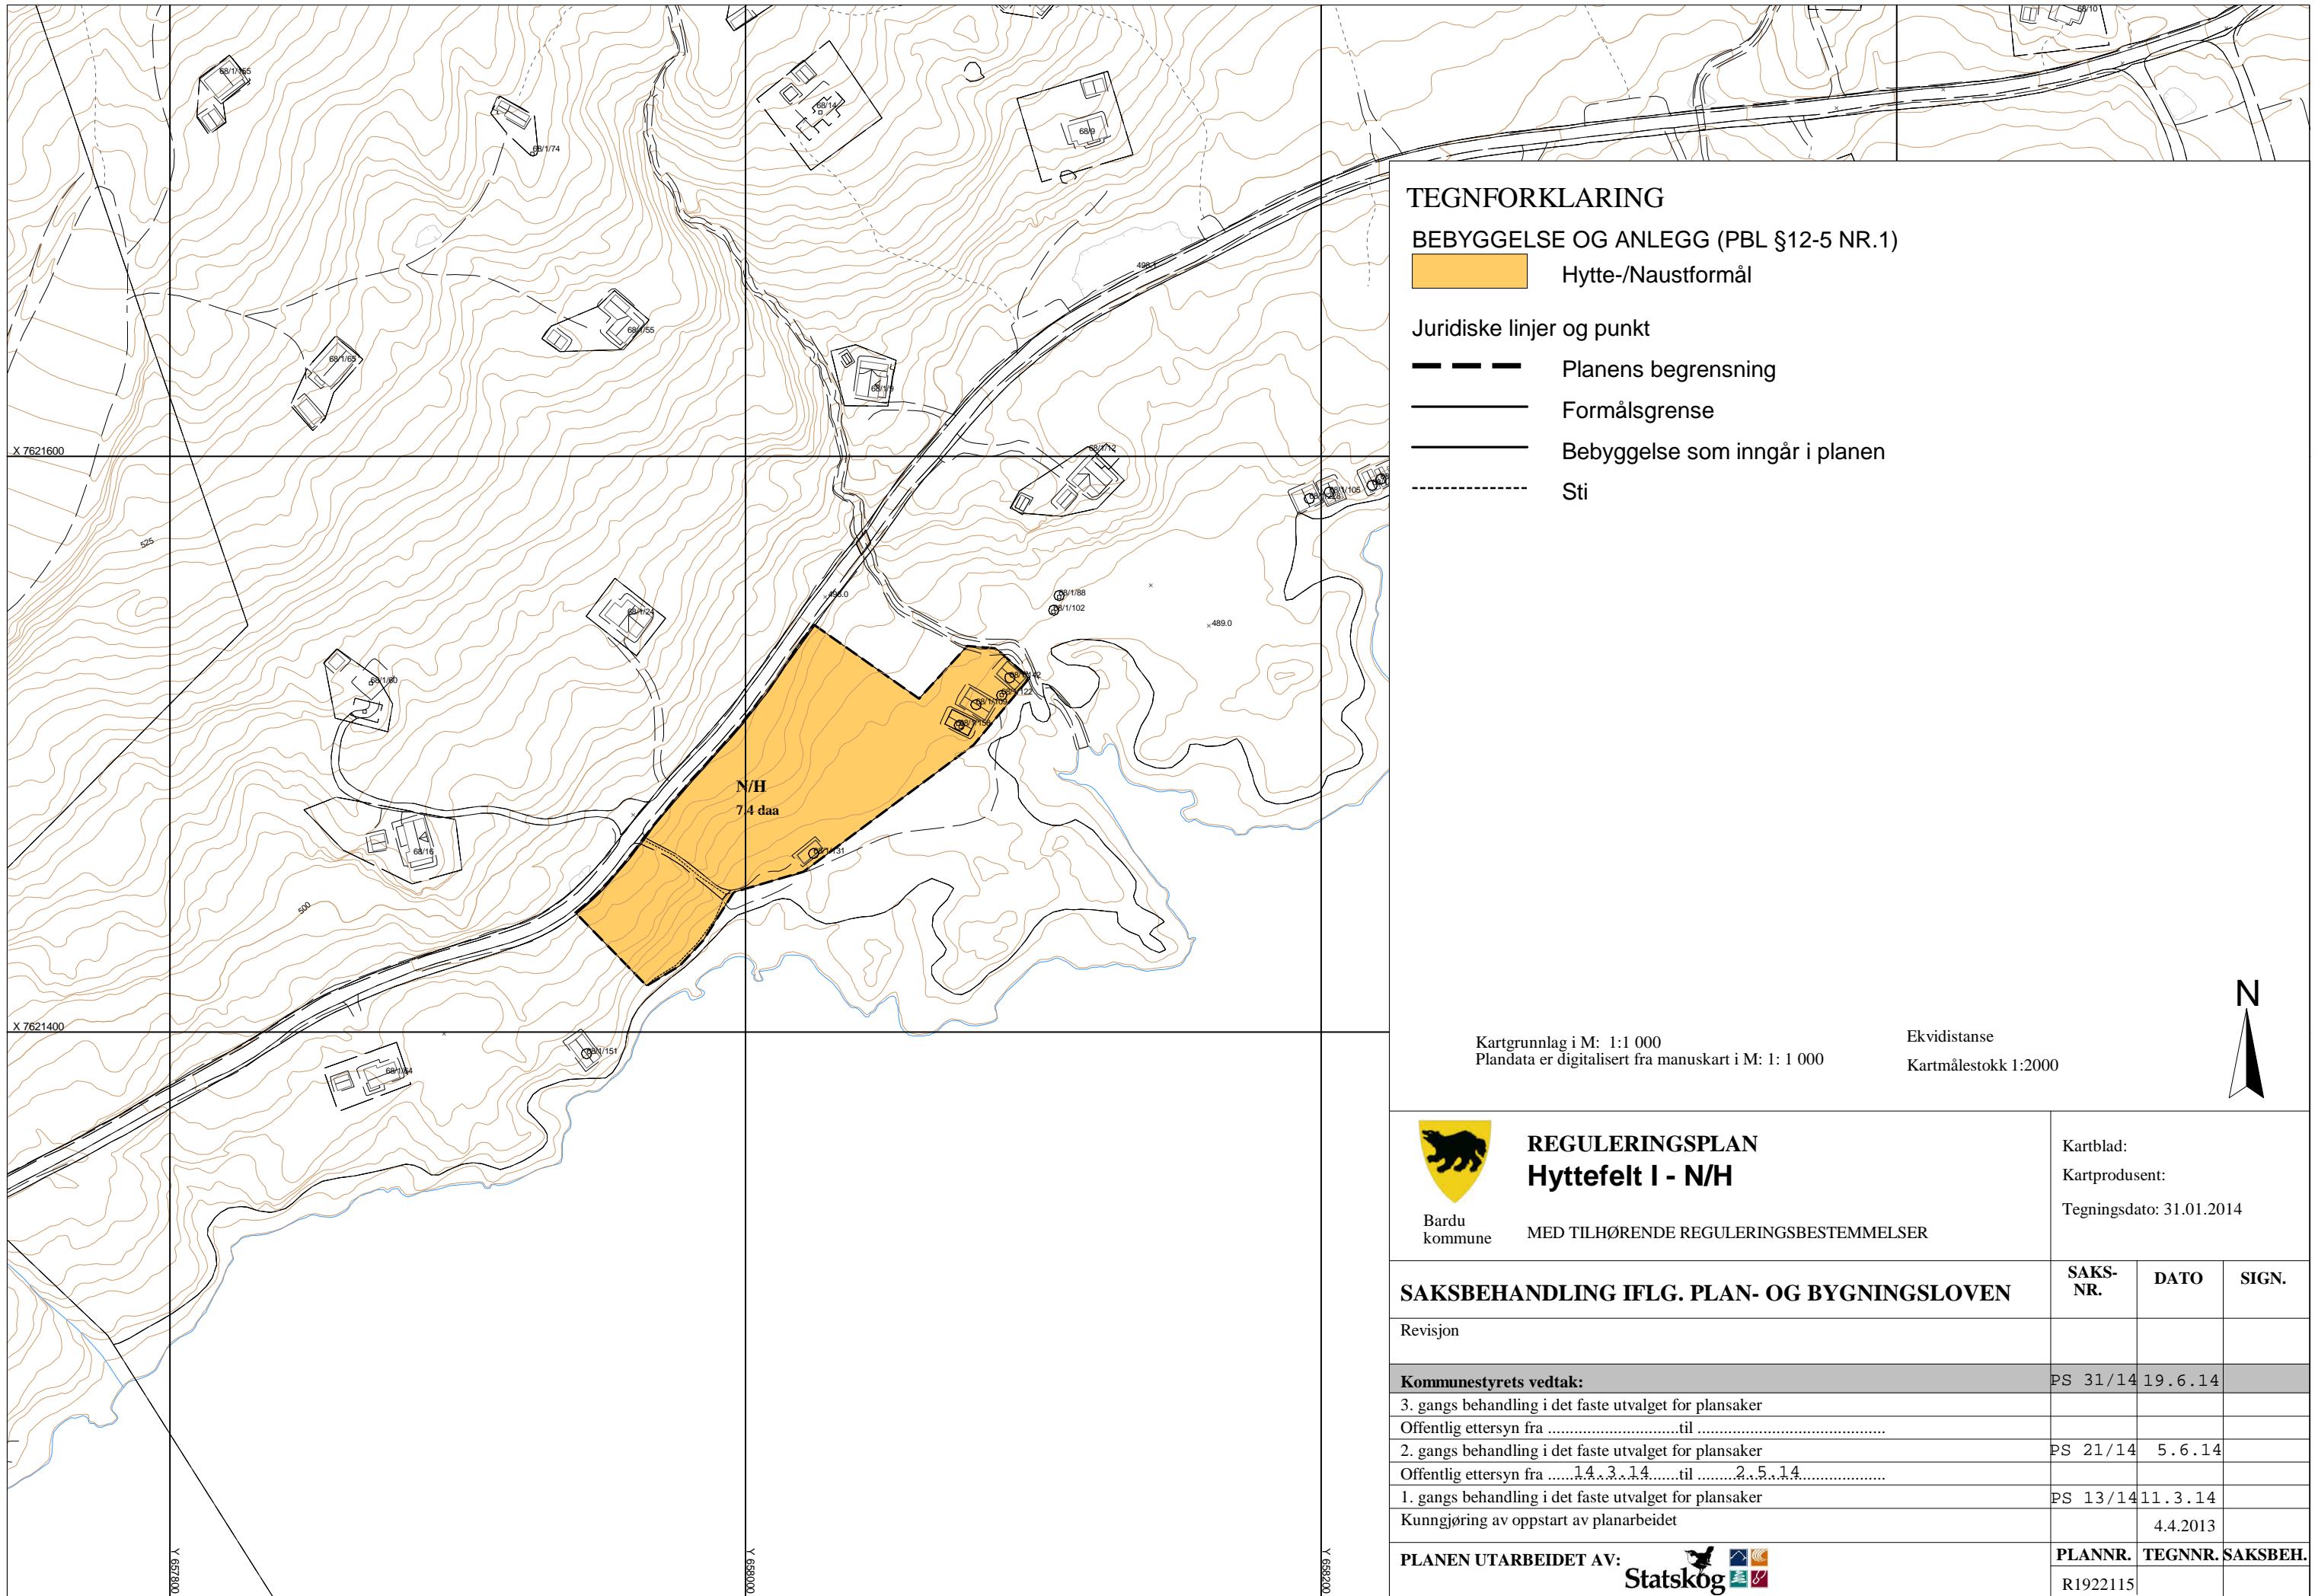
 
 
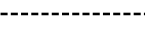


**TEGNFORKLARING**

**BEBYGGELSE OG ANLEGG (PBL §12-5 NR.1)**


 Hytte-/Naustformål

**Juridiske linjer og punkt**

-  Planens begrensning
-  Formålsgrense
-  Bebyggelse som inngår i planen
-  Sti

Kartgrunnlag i M: 1:1 000  
Plandata er digitalisert fra manuskart i M: 1: 1 000

Ekvidistanse  
Kartmålestokk 1:2000

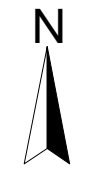

**REGULERINGSPLAN  
Hyttefelt I - N/H**

Bardu kommune MED TILHØRENDE REGULERINGSBESTEMMELSER


Kartblad:  
Kartprodusent:  
Tegningsdato: 31.01.2014

**SAKSBEHANDLING IFLG. PLAN- OG BYGNINGSLOVEN**

	SAKS-NR.	DATO	SIGN.
Revisjon			
<b>Kommunestyrets vedtak:</b>	PS 31/14	19.6.14	
3. gangs behandling i det faste utvalget for plansaker			
Offentlig ettersyn fra .....til .....			
2. gangs behandling i det faste utvalget for plansaker	PS 21/14	5.6.14	
Offentlig ettersyn fra .....14.3.14.....til .....2.5.14.....			
1. gangs behandling i det faste utvalget for plansaker	PS 13/14	11.3.14	
Kunngjøring av oppstart av planarbeidet		4.4.2013	

PLANEN UTARBEIDET AV: 

PLANNR.	TEGNNR.	SAKSBEH.
R1922115		

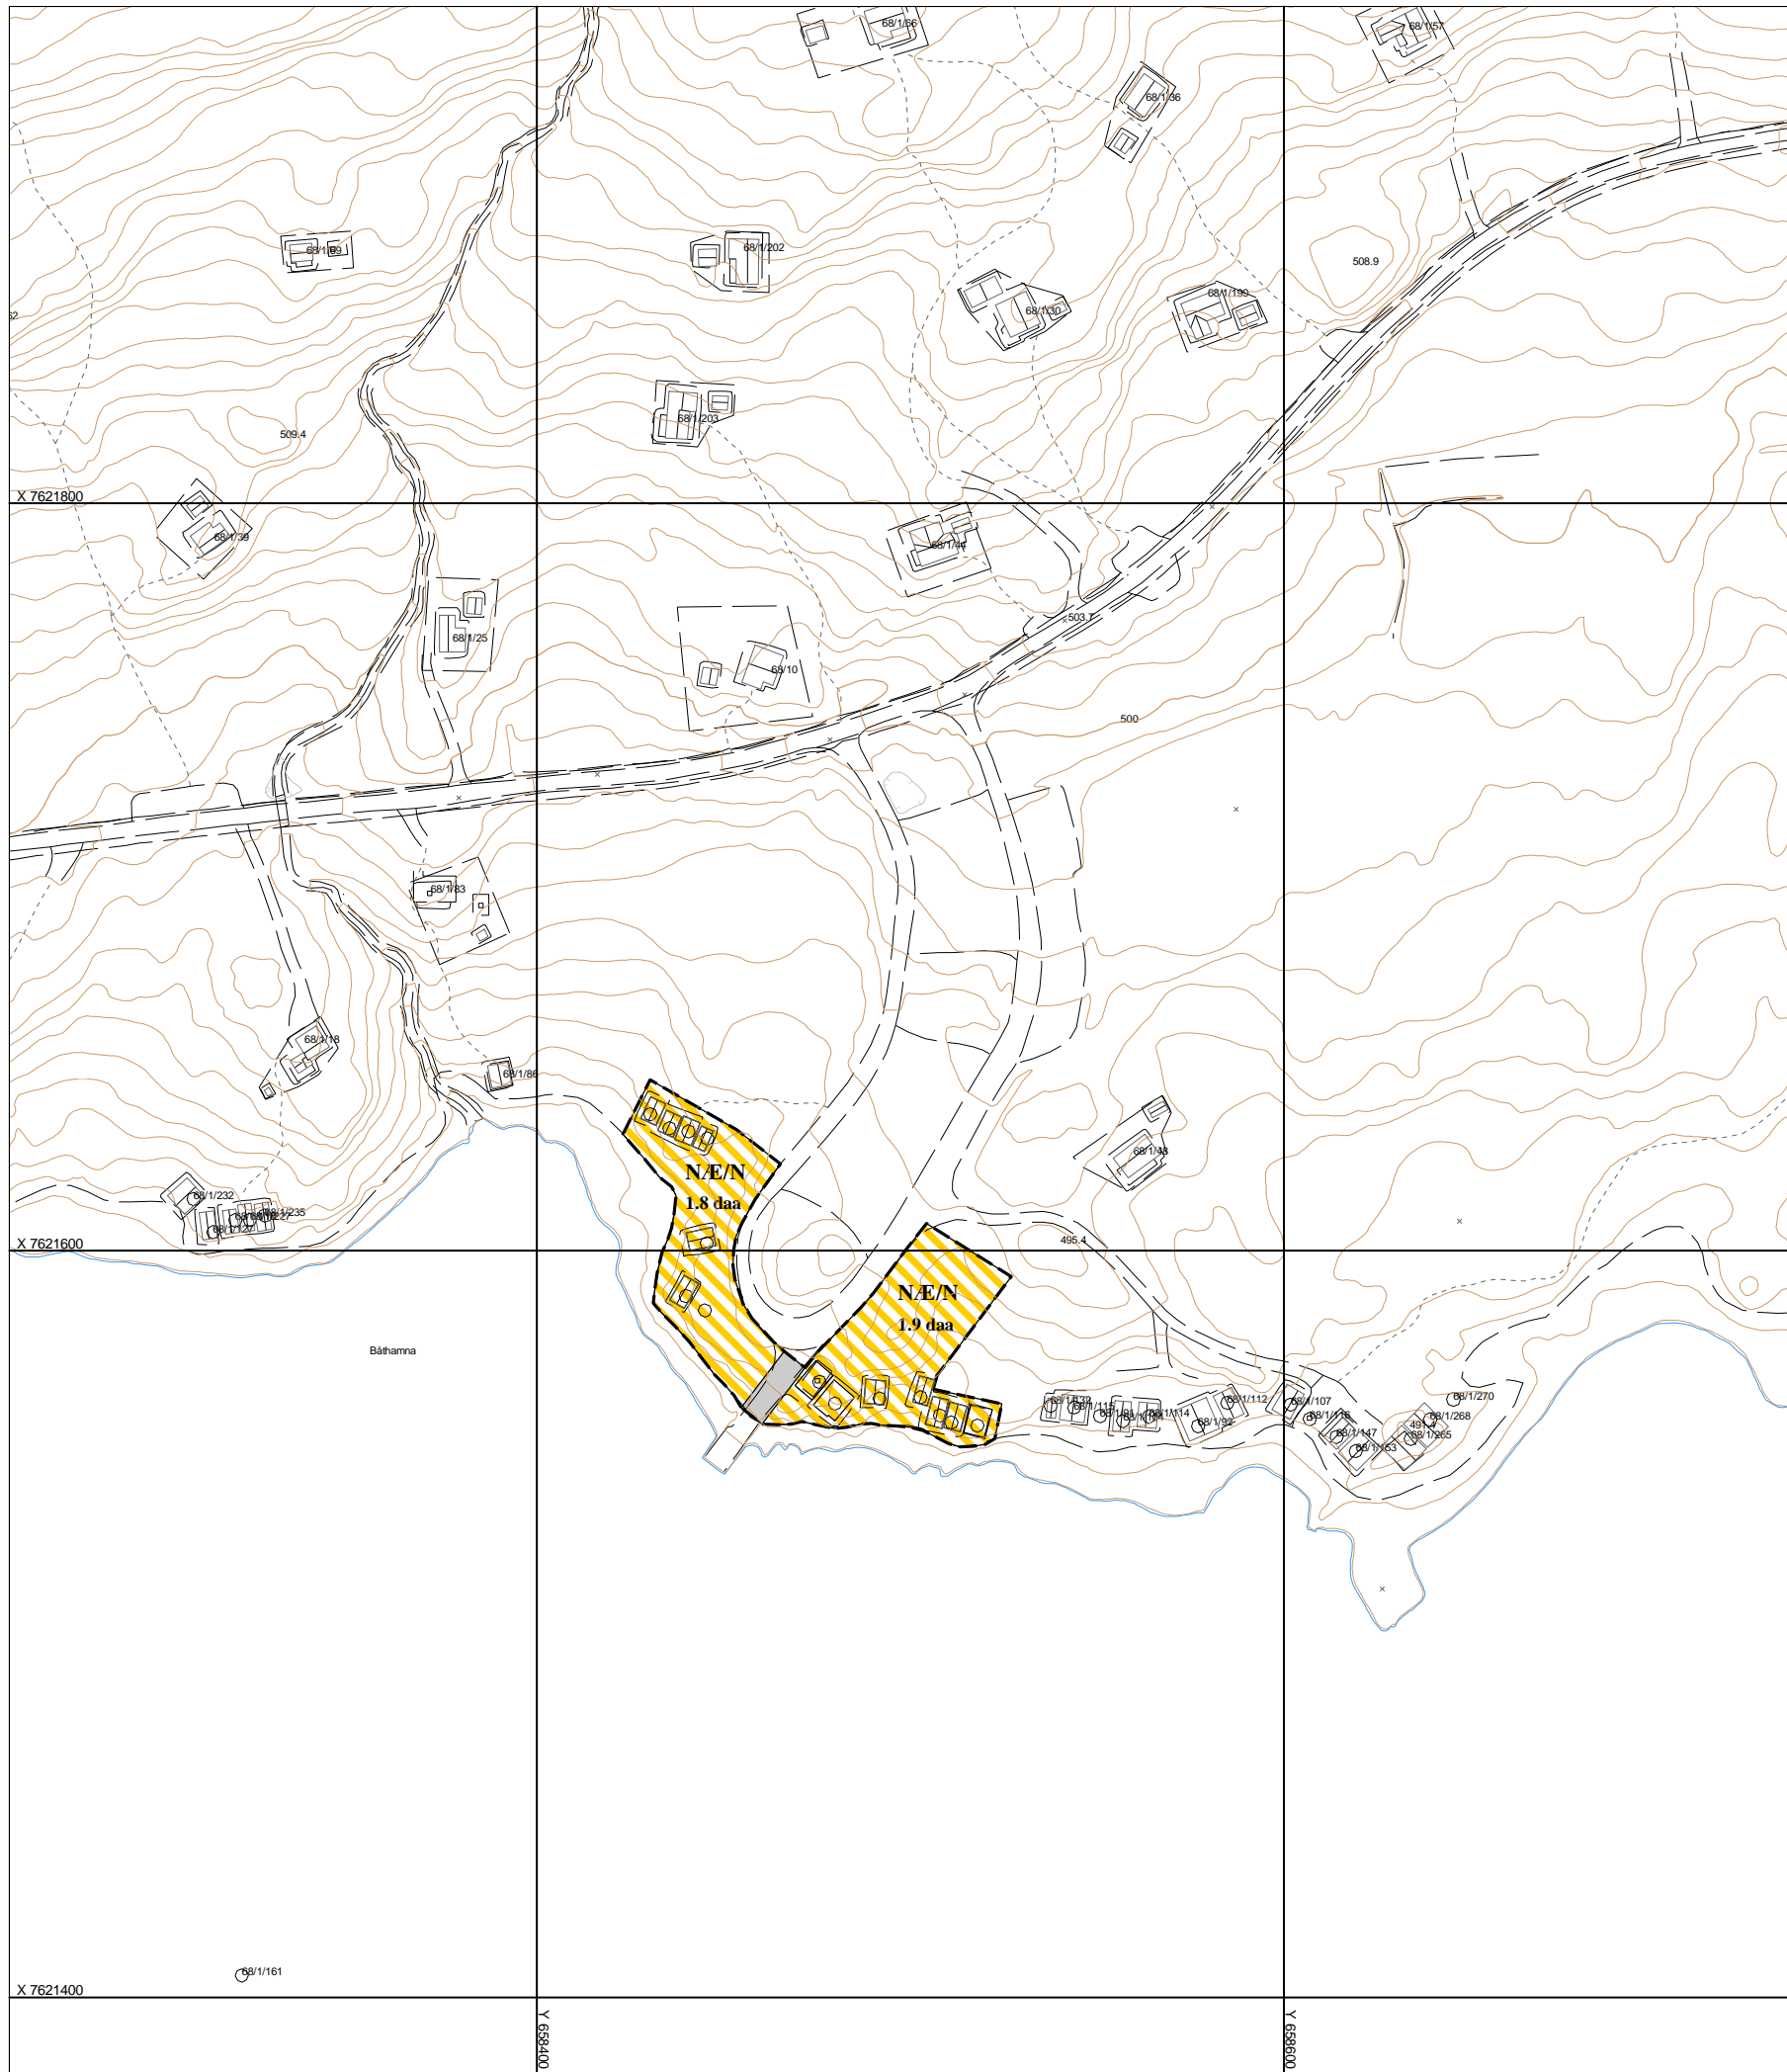

**TEGNFORKLARING**

**BEBYGGELSE OG ANLEGG (PBL §12-5 NR.1)**

 Kombinert nærings-/naustformål

**SAMFERDSELSANLEGG OG TEKNISK INFRASTRUKTUR (PBL §12-5 NR.2)**

 Veg

**Juridiske linjer og punkt**

 Planens begrensning

 Formålsgrense

 Bebyggelse som inngår i planen

Kartgrunnlag i M: 1:1 000  
Plandata er digitalisert fra manuskart i M: 1: 1 000

Ekvidistanse 1m  
Kartmålestokk 1:2000



Bardu kommune

**REGULERINGSPLAN  
Hyttefelt I - NÆ/N**

MED TILHØRENDE REGULERINGSBESTEMMELSER

Kartblad:  
Kartprodusent:  
Tegningsdato: 31.01.2014

**SAKSBEHANDLING IFLG. PLAN- OG BYGNINGSLOVEN**

Revisjon

**Kommunestyrets vedtak:**

3. gangs behandling i det faste utvalget for plansaker

Offentlig ettersyn fra .....til .....

2. gangs behandling i det faste utvalget for plansaker

Offentlig ettersyn fra .....14.3.14.....til .....2.5.14.....

1. gangs behandling i det faste utvalget for plansaker

Kunngjøring av oppstart av planarbeidet

PLANEN UTARBEIDET AV:



SAKS-NR.	DATO	SIGN.
PS 31/14	19.6.14	
PS 21/14	5.6.14	
PS 13/14	11.3.14	
	4.4.2013	

PLANNR.	TEGNR.	SAKSBEH.
R1922116		



**TEGNFORKLARING**

**BEBYGGELSE OG ANLEGG (PBL §12-5 NR.1)**

- Fritidsbebyggelse - Eksisterende
- Fritidsbebyggelse - Nye hytteomter

**SAMFERDSELSANLEGG OG TEKNISK INFRASTRUKTUR (PBL §12-5 NR.2)**

- Tursti

**LANDBRUKS-, NATUR- OG FRILUFTSFØRMÅL SAMT REINDRIFT (PBL §12-5 NR.5)**

- Friluftsførmål



**HENSYNSSONER (PBL §12-6)**


- Angitthensynsone - Hensyn landskap

**Juridiske linjer og punkt**

- Planens begrensning
- Formålsgrænse
- Angitthensynsgrænse
- Bebyggelse som inngår i planen
- Sti

Kartgrunnlag i M: 1:1 000  
 Plandata er digitalisert fra manuskart i M: 1:1 000  
 Ekvadistans 5m  
 Kartmålestokk 1:2000

 <b>REGULERINGSPLAN</b> <b>Hyttefelt II - F2</b> MED TILHØRENDE REGULERINGSBESTEMMELSER	Kartblad:		
	Kartprodusent:		
Tegningsdato: 31.01.2014			
<b>SAKSBEHANDLING IFLG. PLAN- OG BYGNINGSLOVEN</b>	<b>SAKS-NR.</b>	<b>DATO</b>	<b>SIGN.</b>
Revisjon			
Endring av reg.bestemmelser iht. kommunestyrets behandling		23.6.14	
<b>Kommunestyrets vedtak:</b>	PS 31/14	19.6.14	
3. gangs behandling i det faste utvalget for plansaker			
Offentlig ettersyn fra .....			
2. gangs behandling i det faste utvalget for plansaker	PS 21/14	5.6.14	
Offentlig ettersyn fra .....			
1. gangs behandling i det faste utvalget for plansaker	PS 13/14	11.3.14	
Kunngjøring av oppstart av planarbeidet		4.4.2013	
<b>PLANEN UTARBEIDET AV:</b>		<b>PLANNR.</b>	<b>TEGNNR. SAKSBEH.</b>
		R192218	

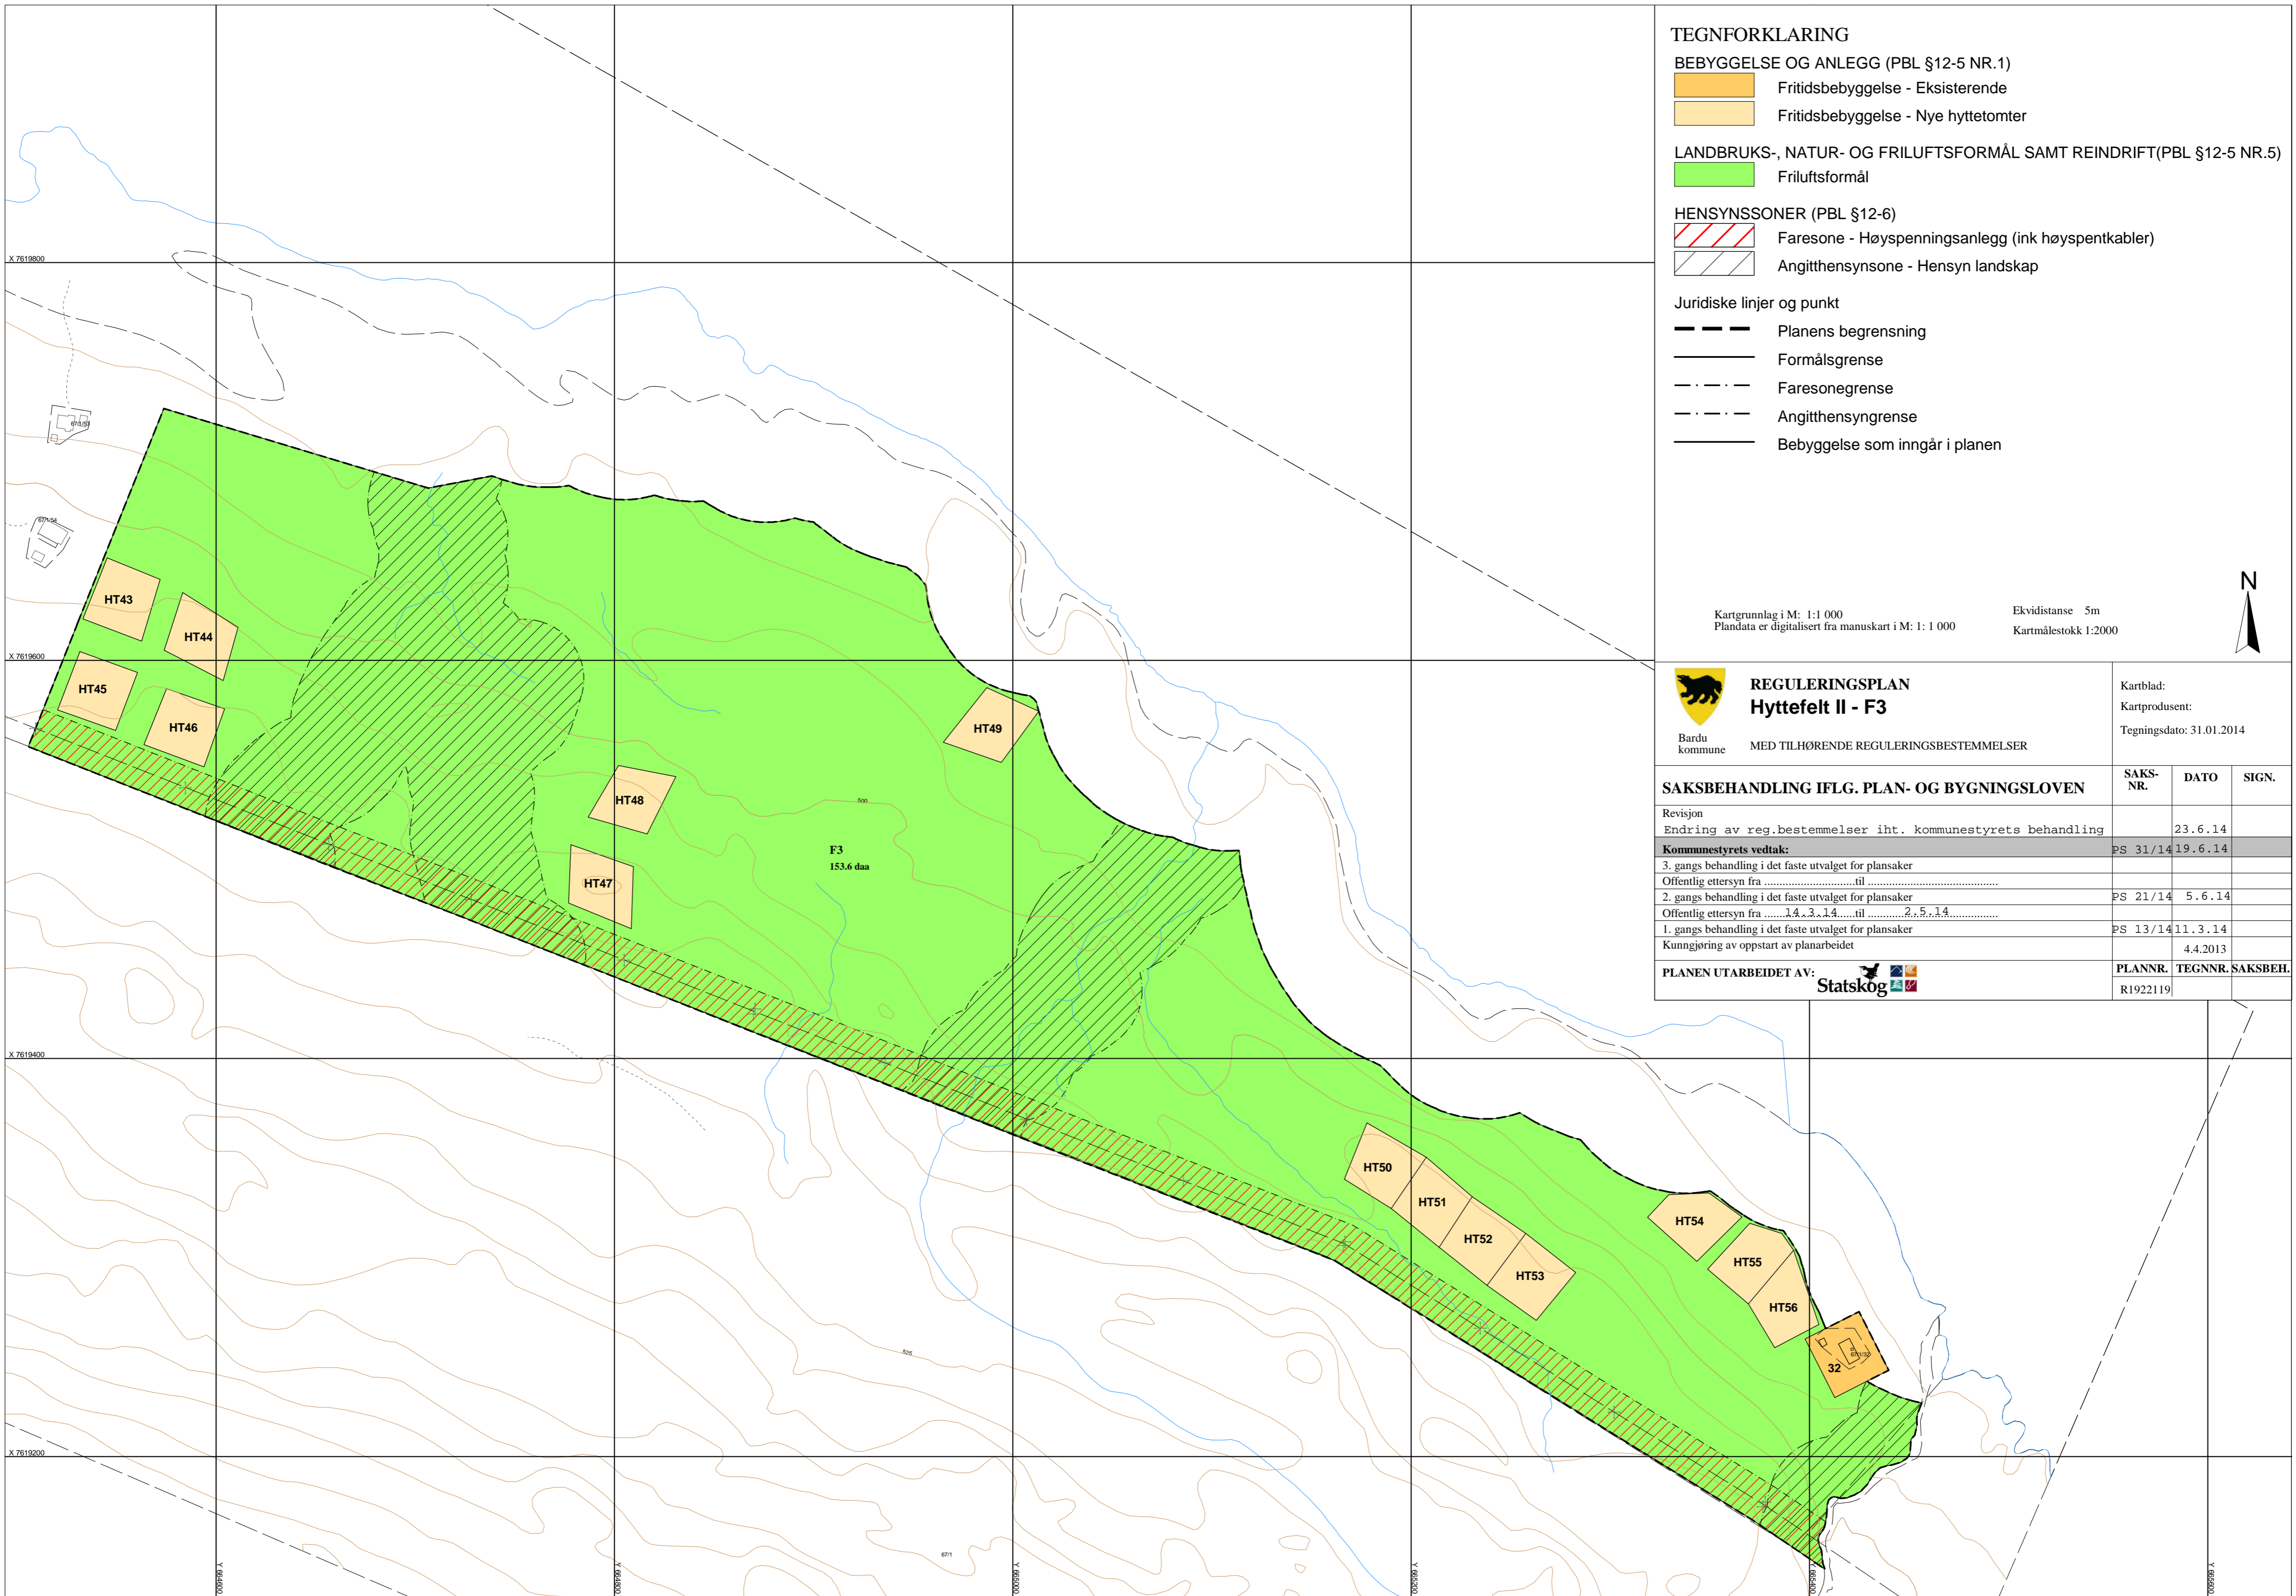

**TEGNFORKLARING**

**BEBYGGELSE OG ANLEGG (PBL §12-5 NR.1)**

- Fritidsbebyggelse - Eksisterende
- Fritidsbebyggelse - Nye hyttetomter

**LANDBRUKS-, NATUR- OG FRILUFTSFORMÅL SAMT REINDRIFT(PBL §12-5 NR.5)**

- Friluftsmål

**HENSYNSSONER (PBL §12-6)**

- Faresone - Høyspenningsanlegg (ink høyspentkabler)
- Angitthensynsone - Hensyn landskap

**Juridiske linjer og punkt**


- Planens begrensning
- Formålgrense
- Faresonegrense
- Angitthensyngrense
- Bebyggelse som inngår i planen

Kartgrunnlag i M: 1:1 000  
Plandata er digitalisert fra manuskart i M: 1:1 000

Ekvidistanse 5m  
Kartmålestokk 1:2000


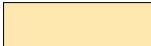


 <b>Bardu kommune</b> MED TILHØRENDE REGULERINGSBESTEMMELSER	<b>REGULERINGSPLAN</b> <b>Hyttefelt II - F3</b>			Kartblad:
	Kartproduzent: Tegningsdato: 31.01.2014			
<b>SAKSBEHANDLING IFLG. PLAN- OG BYGNINGSLOVEN</b>				<b>SAKS-NR.</b>
Revisjon				<b>DATO</b>
Endring av reg.bestemmelser iht. kommunestyrets behandling				<b>SIGN.</b>
<b>Kommunestyrets vedtak:</b>				
3. gangs behandling i det faste utvalget for plansaker				23.6.14
Offentlig ettersyn fra .....til .....				19.6.14
2. gangs behandling i det faste utvalget for plansaker				5.6.14
Offentlig ettersyn fra .....til .....				11.3.14
1. gangs behandling i det faste utvalget for plansaker				4.4.2013
Kunngjøring av oppstart av planarbeidet				
<b>PLANEN UTARBEIDET AV:</b>				<b>PLANNR. TEGNNR. SAKSBEH.</b>
				R1922119

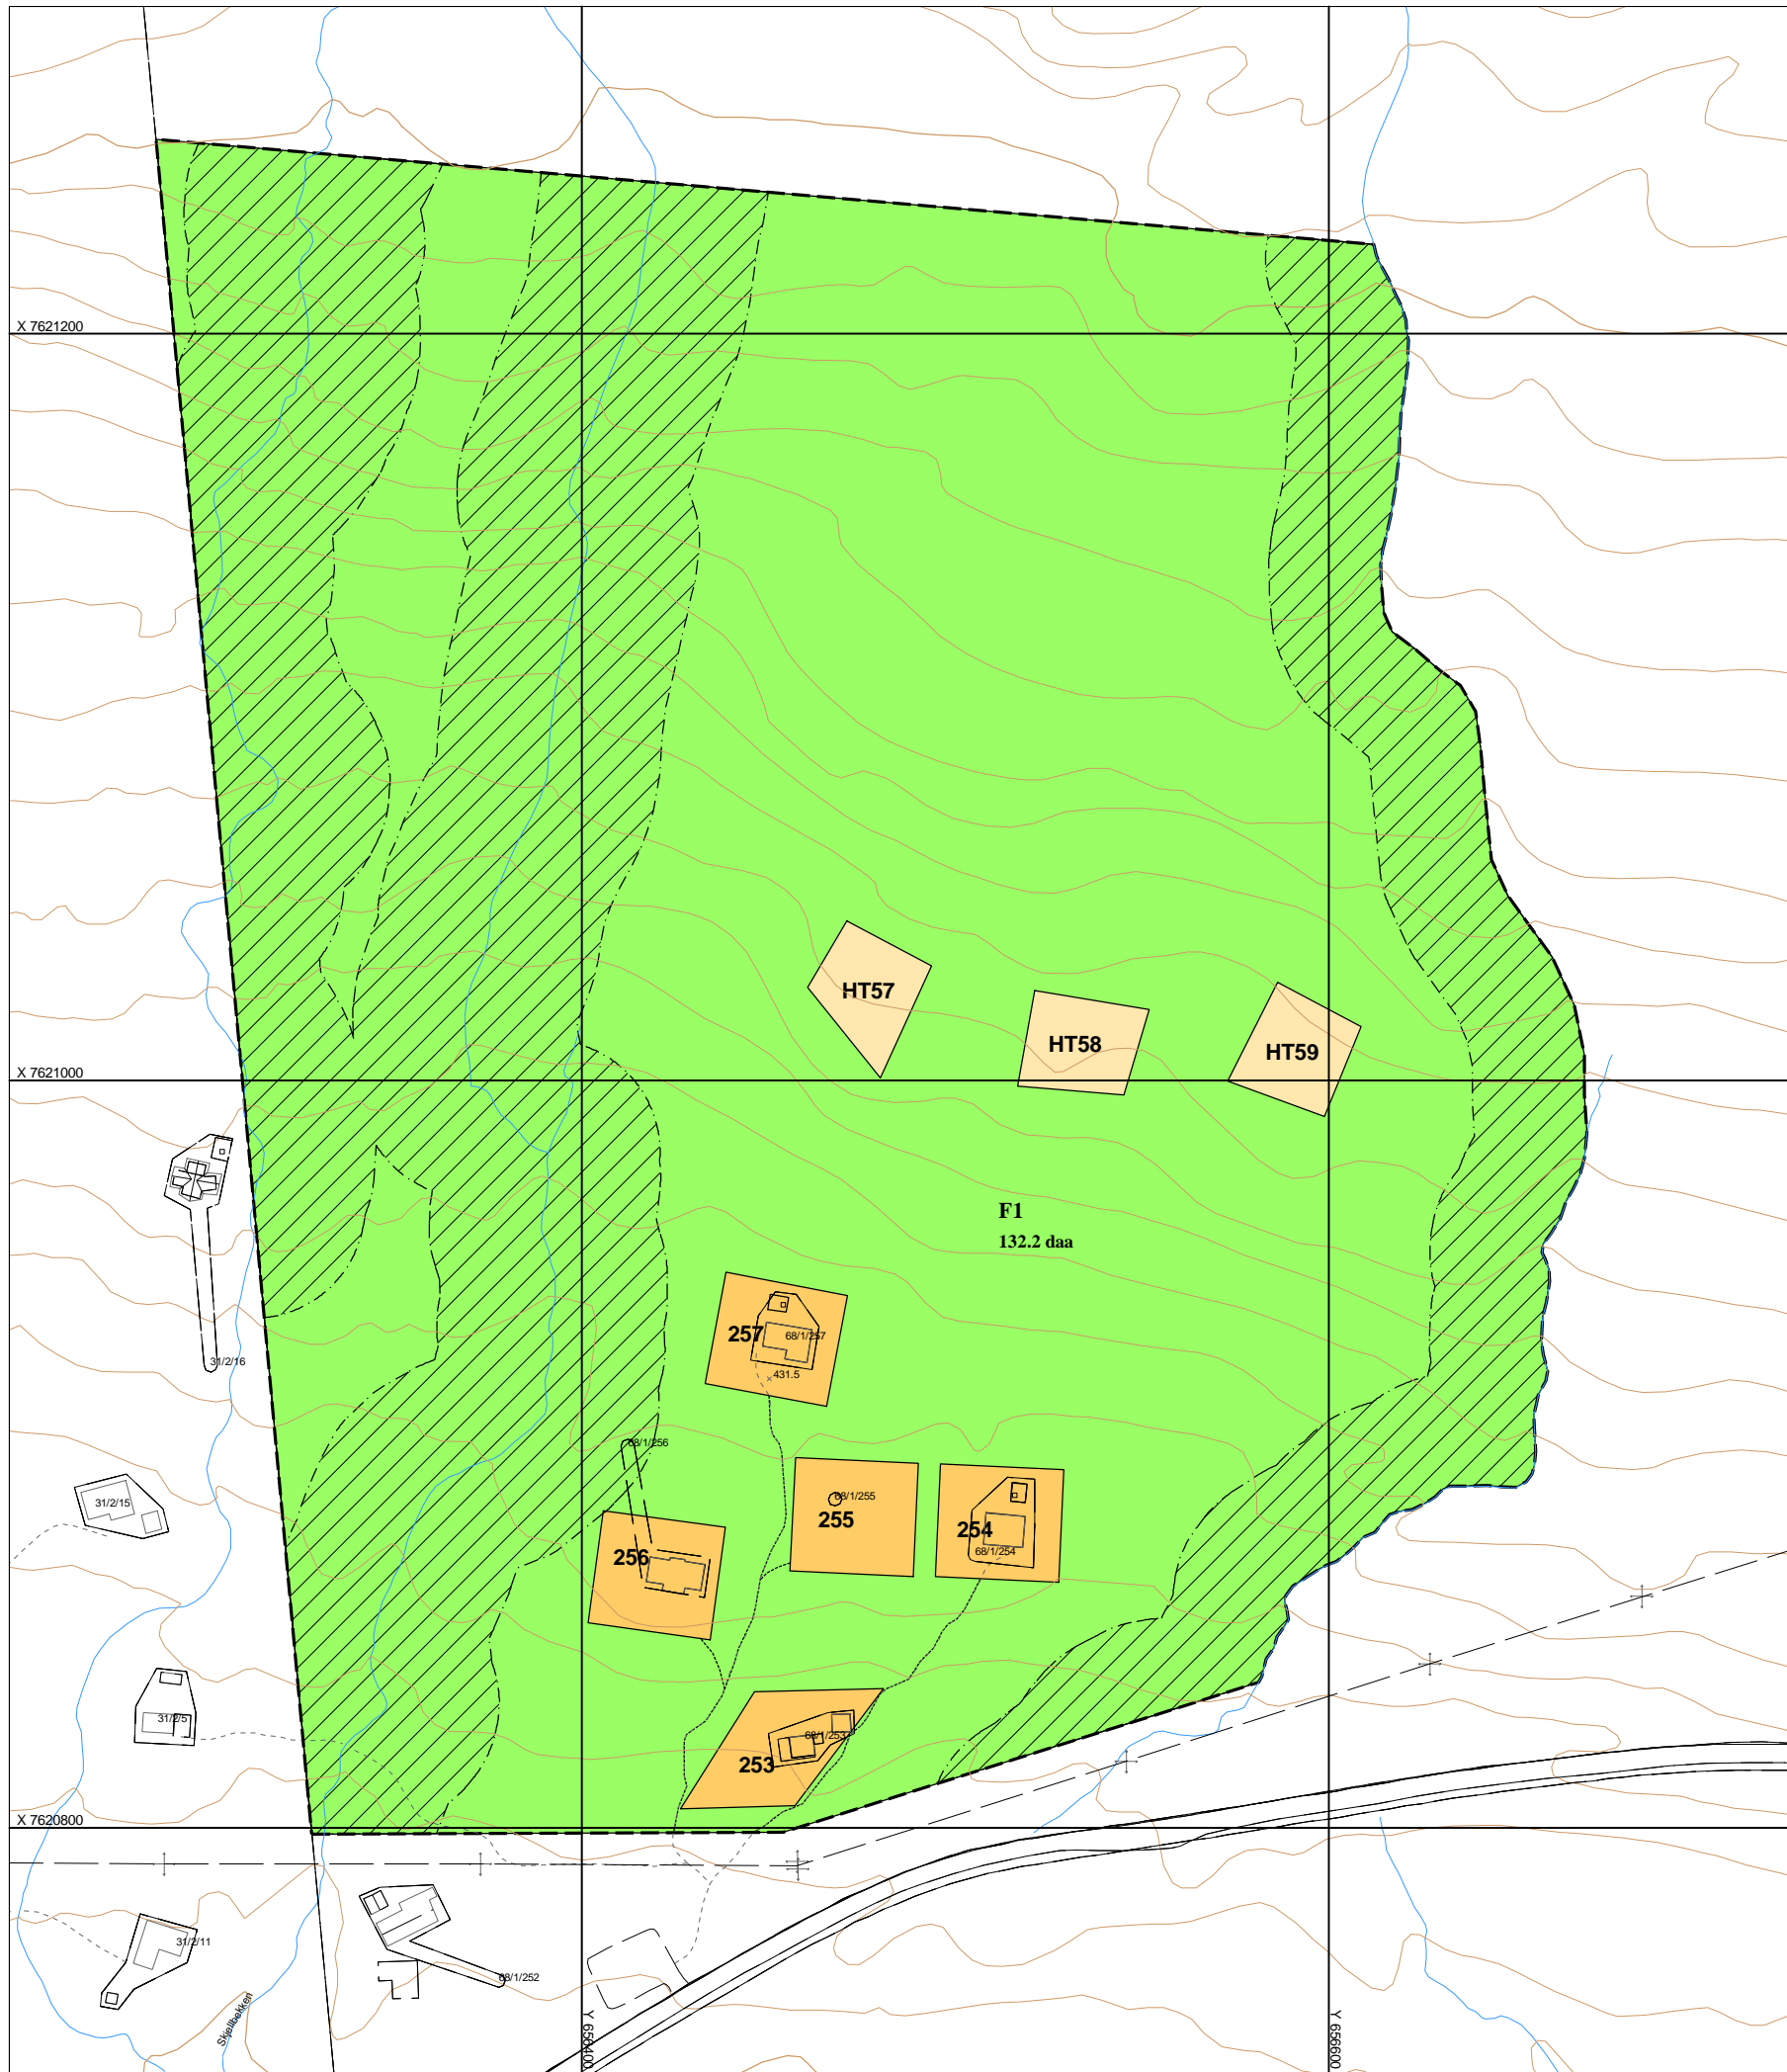

### TEGNFORKLARING


#### BEBYGGELSE OG ANLEGG (PBL §12-5 NR.1)

-  Fritidsbebyggelse - Eksisterende
-  Fritidsbebyggelse - Nye hyttetomter


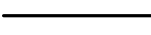



#### LANDBRUKS-, NATUR- OG FRILUFTSFORMÅL SAMT REINDRIFT(PBL §12-5 NR.5)

-  Friluftsmål
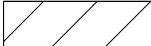
#### HENSYNSSONER (PBL §12-6)

-  Angitthensynsone - Hensyn landskap

#### Juridiske linjer og punkt

-  Planens begrensning
-  Formålsgrense
-  Angitthensyngrense
-  Bebyggelse som inngår i planen
-  Sti

Kartgrunnlag i M: 1:1 000  
Plandata er digitalisert fra manuskart i M: 1: 1 000

Ekvidistanse 5m  
Kartmålestokk 1:2000



Bardu kommune

## REGULERINGSPLAN Hyttfelt III - F1

MED TILHØRENDE REGULERINGSBESTEMMELSER

Kartblad:  
Kartprodusent:  
Tegningsdato: 31.01.2014

### SAKSBEHANDLING IFLG. PLAN- OG BYGNINGSLOVEN

Revisjon  
Endring av reg.bestemmelser iht. kommunestyrets behandling

SAKS-NR.	DATO	SIGN.
----------	------	-------

	23.6.14	
--	---------	--

#### Kommunestyrets vedtak:

3. gangs behandling i det faste utvalget for plansaker  
Offentlig ettersyn fra .....til .....

2. gangs behandling i det faste utvalget for plansaker  
Offentlig ettersyn fra .....til .....

1. gangs behandling i det faste utvalget for plansaker  
Kunngjøring av oppstart av planarbeidet

PS 31/14	19.6.14	
----------	---------	--

PS 21/14	5.6.14	
----------	--------	--

PS 13/14	11.3.14	
----------	---------	--


	4.4.2013	
--	----------	--

PLANEN UTARBEIDET AV:





PLANNR.	TEGNR.	SAKSBEH.
R1922120		

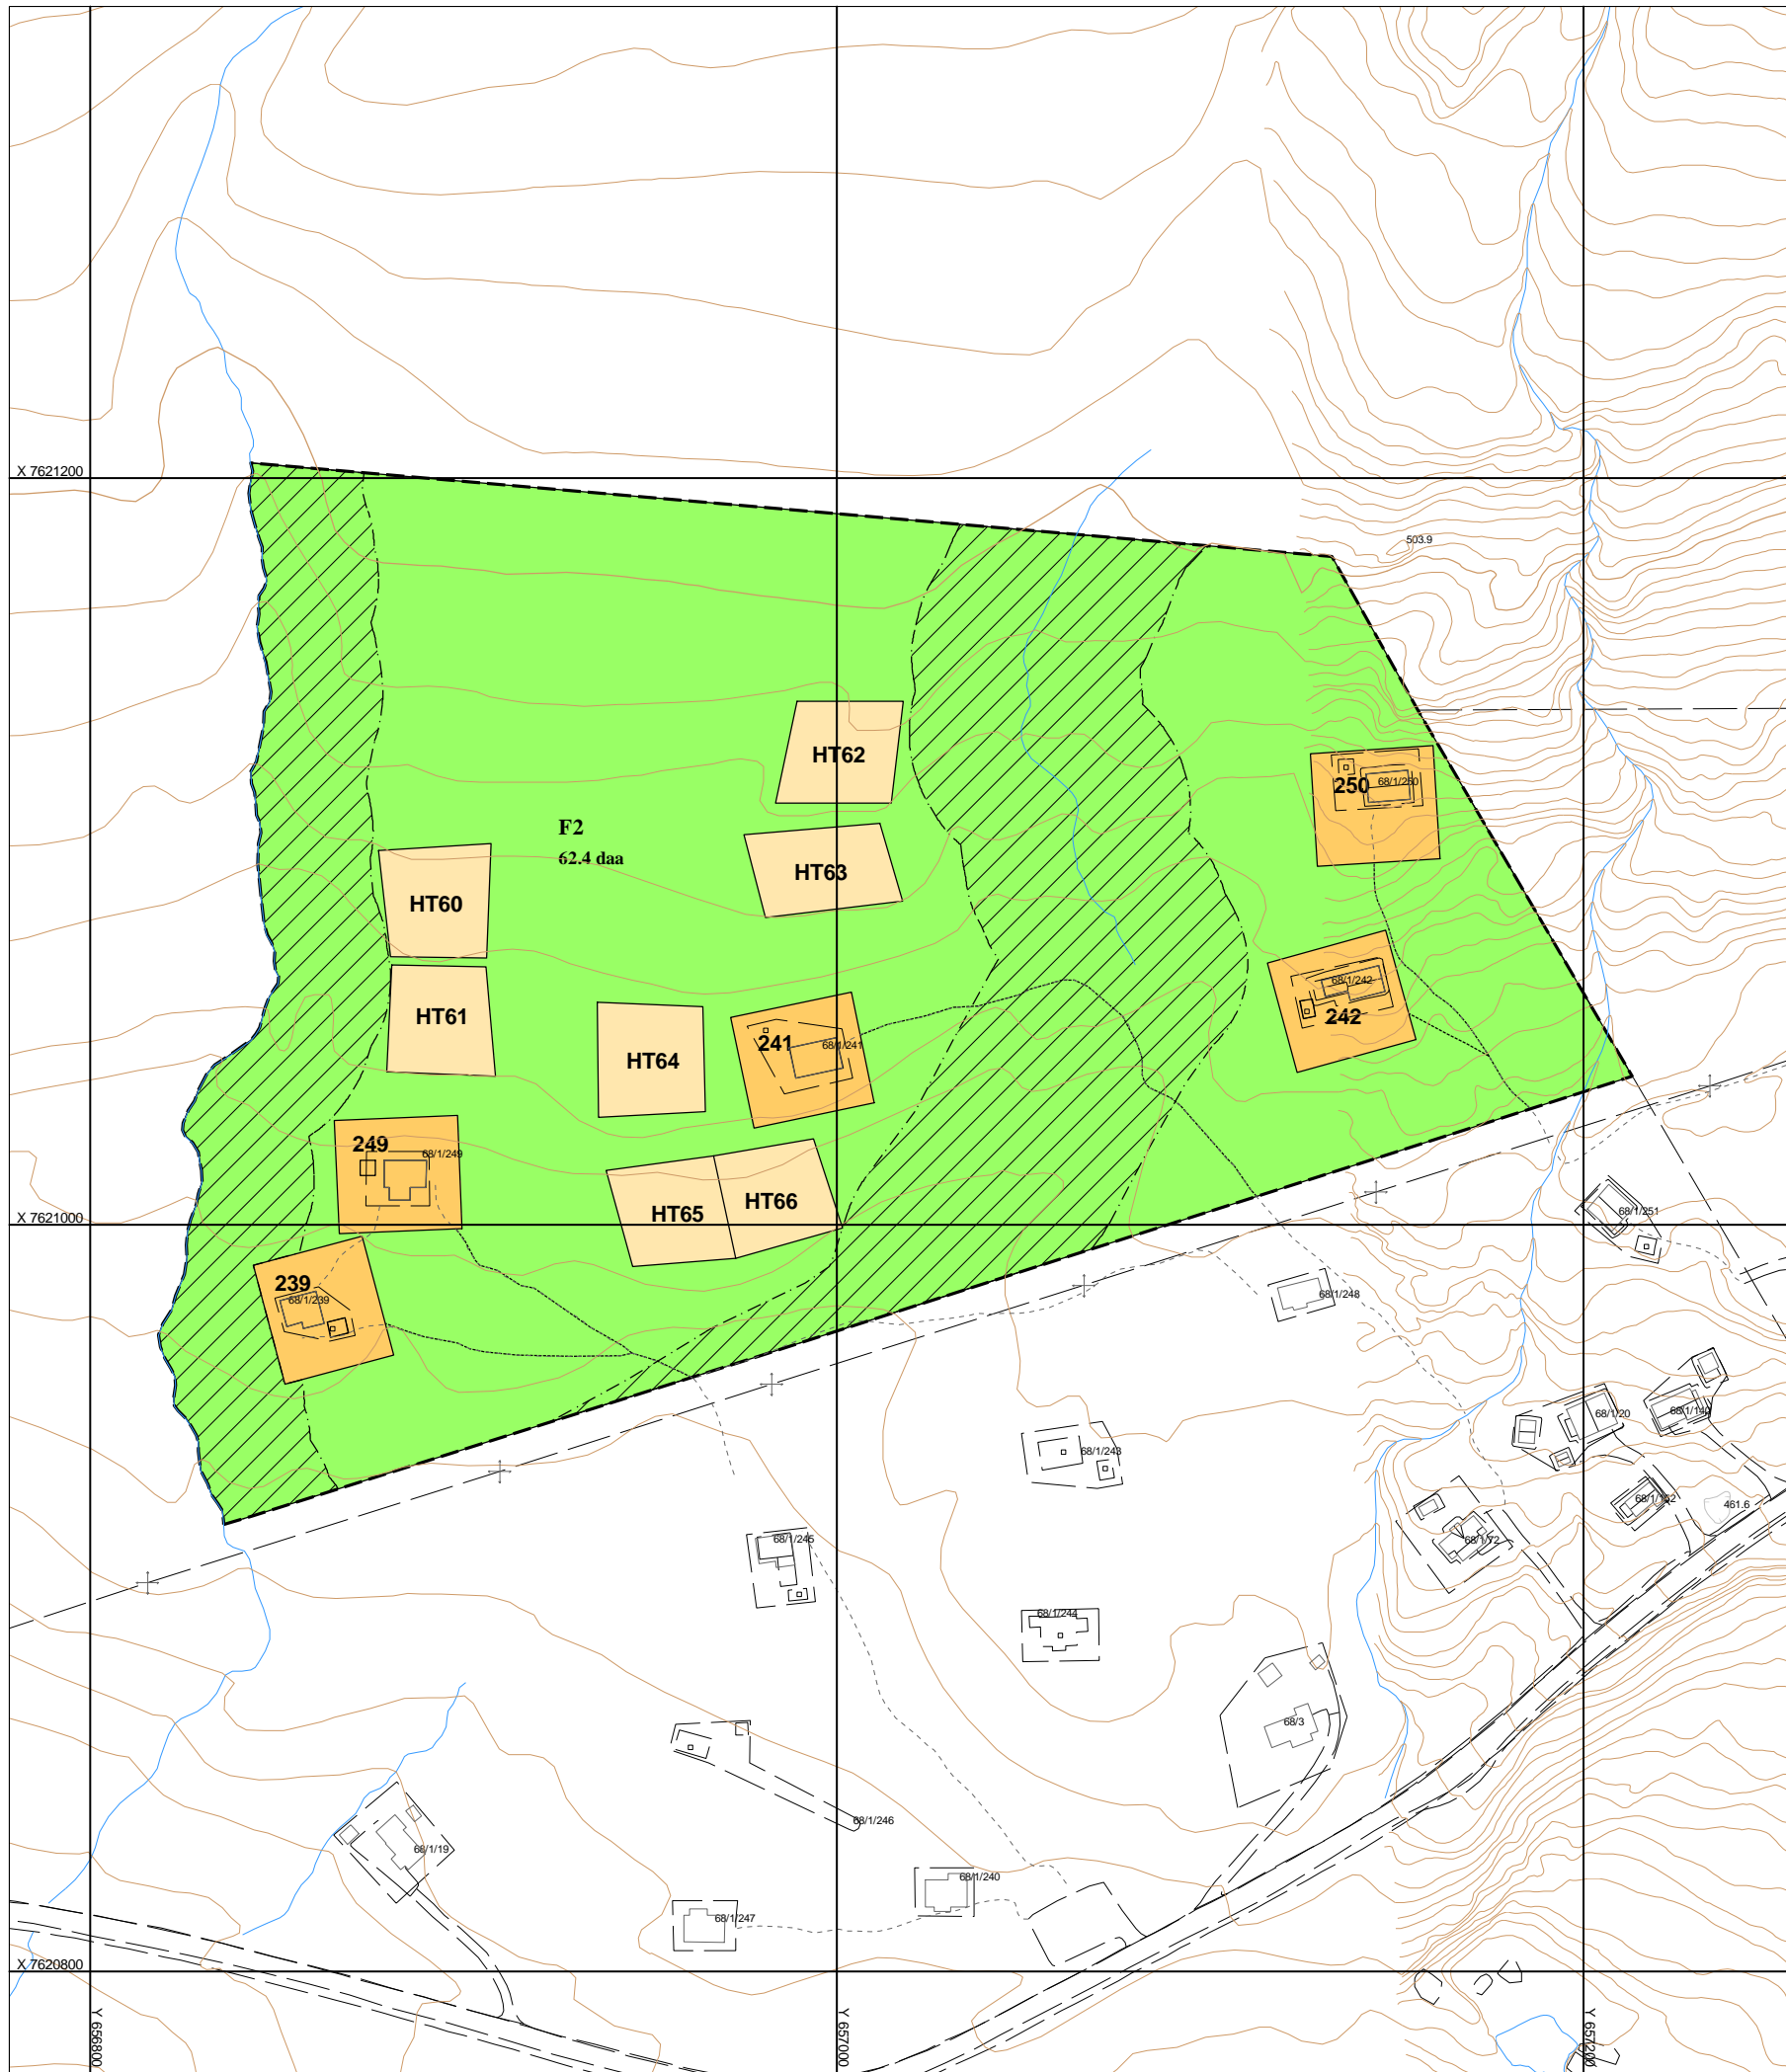



## TEGNFORKLARING


### BEBYGGELSE OG ANLEGG (PBL §12-5 NR.1)

-  Fritidsbebyggelse - Eksisterende
-  Fritidsbebyggelse - Nye hyttetomter






### LANDBRUKS-, NATUR- OG FRILUFTSFORMÅL SAMT REINDRIFT(PBL §12-5 NR.5)

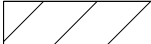-  Friluftformål

### HENSYNSSONER (PBL §12-6)

-  Angitthensynsone - Hensyn landskap

### Juridiske linjer og punkt

-  Planens begrensning
-  Formålsgrense
-  Angitthensyngrense
-  Bebyggelse som inngår i planen
-  Sti

Kartgrunnlag i M: 1:1 000  
Plandata er digitalisert fra manuskart i M: 1: 1 000

Ekvidistanse 5m  
Kartmålestokk 1:2000



Bardu  
kommune

## REGULERINGSPLAN Hyttefelt III - F2

MED TILHØRENDE REGULERINGSBESTEMMELSER

Kartblad:  
Kartprodusent:  
Tegningsdato: 31.01.2014

### SAKSBEHANDLING IFLG. PLAN- OG BYGNINGSLOVEN

Revisjon  
Endring av reg.bestemmelser iht. kommunestyrets behandling

SAKS-NR.	DATO	SIGN.
----------	------	-------

	23.6.14	
--	---------	--

#### Kommunestyrets vedtak:

3. gangs behandling i det faste utvalget for plansaker  
Offentlig ettersyn fra .....til .....

2. gangs behandling i det faste utvalget for plansaker  
Offentlig ettersyn fra .....14.3.14.....til .....2.5.14.....

1. gangs behandling i det faste utvalget for plansaker  
Kunngjøring av oppstart av planarbeidet

PS 31/14	19.6.14	
----------	---------	--

PS 21/14	5.6.14	
----------	--------	--

PS 13/14	11.3.14	
----------	---------	--

	4.4.2013	
--	----------	--

PLANEN UTARBEIDET AV:



PLANNR.	TEGNR.	SAKSBEH.
R1922121		