


Kjersti Jenssen Arkitektkontor - Fjellfroskvatn - 9334 Øverbygd - kjersti@kjerark.no - mobil 95 45 45 77

Rev	Dato	Tekst	Tegn.	Kontr.	Oppdragsgiver:	Prosjekt			
					Trulssen Invest AS	Steinbrudd Valørholtet, Bardu			
					Tegningsnavn	Dato:	Tegnet av:	Kontrollert av:	Rev. dato:
					Endring av planområdet	20.02.14	KJ	KJ	
					Tegningsstatus	Prosjektnr.:	Målestokk:	Tegningsnr.:	Rev.:
					Driftsplan	1223	1 : 2000	A105	

19.02.2014 14:22:05

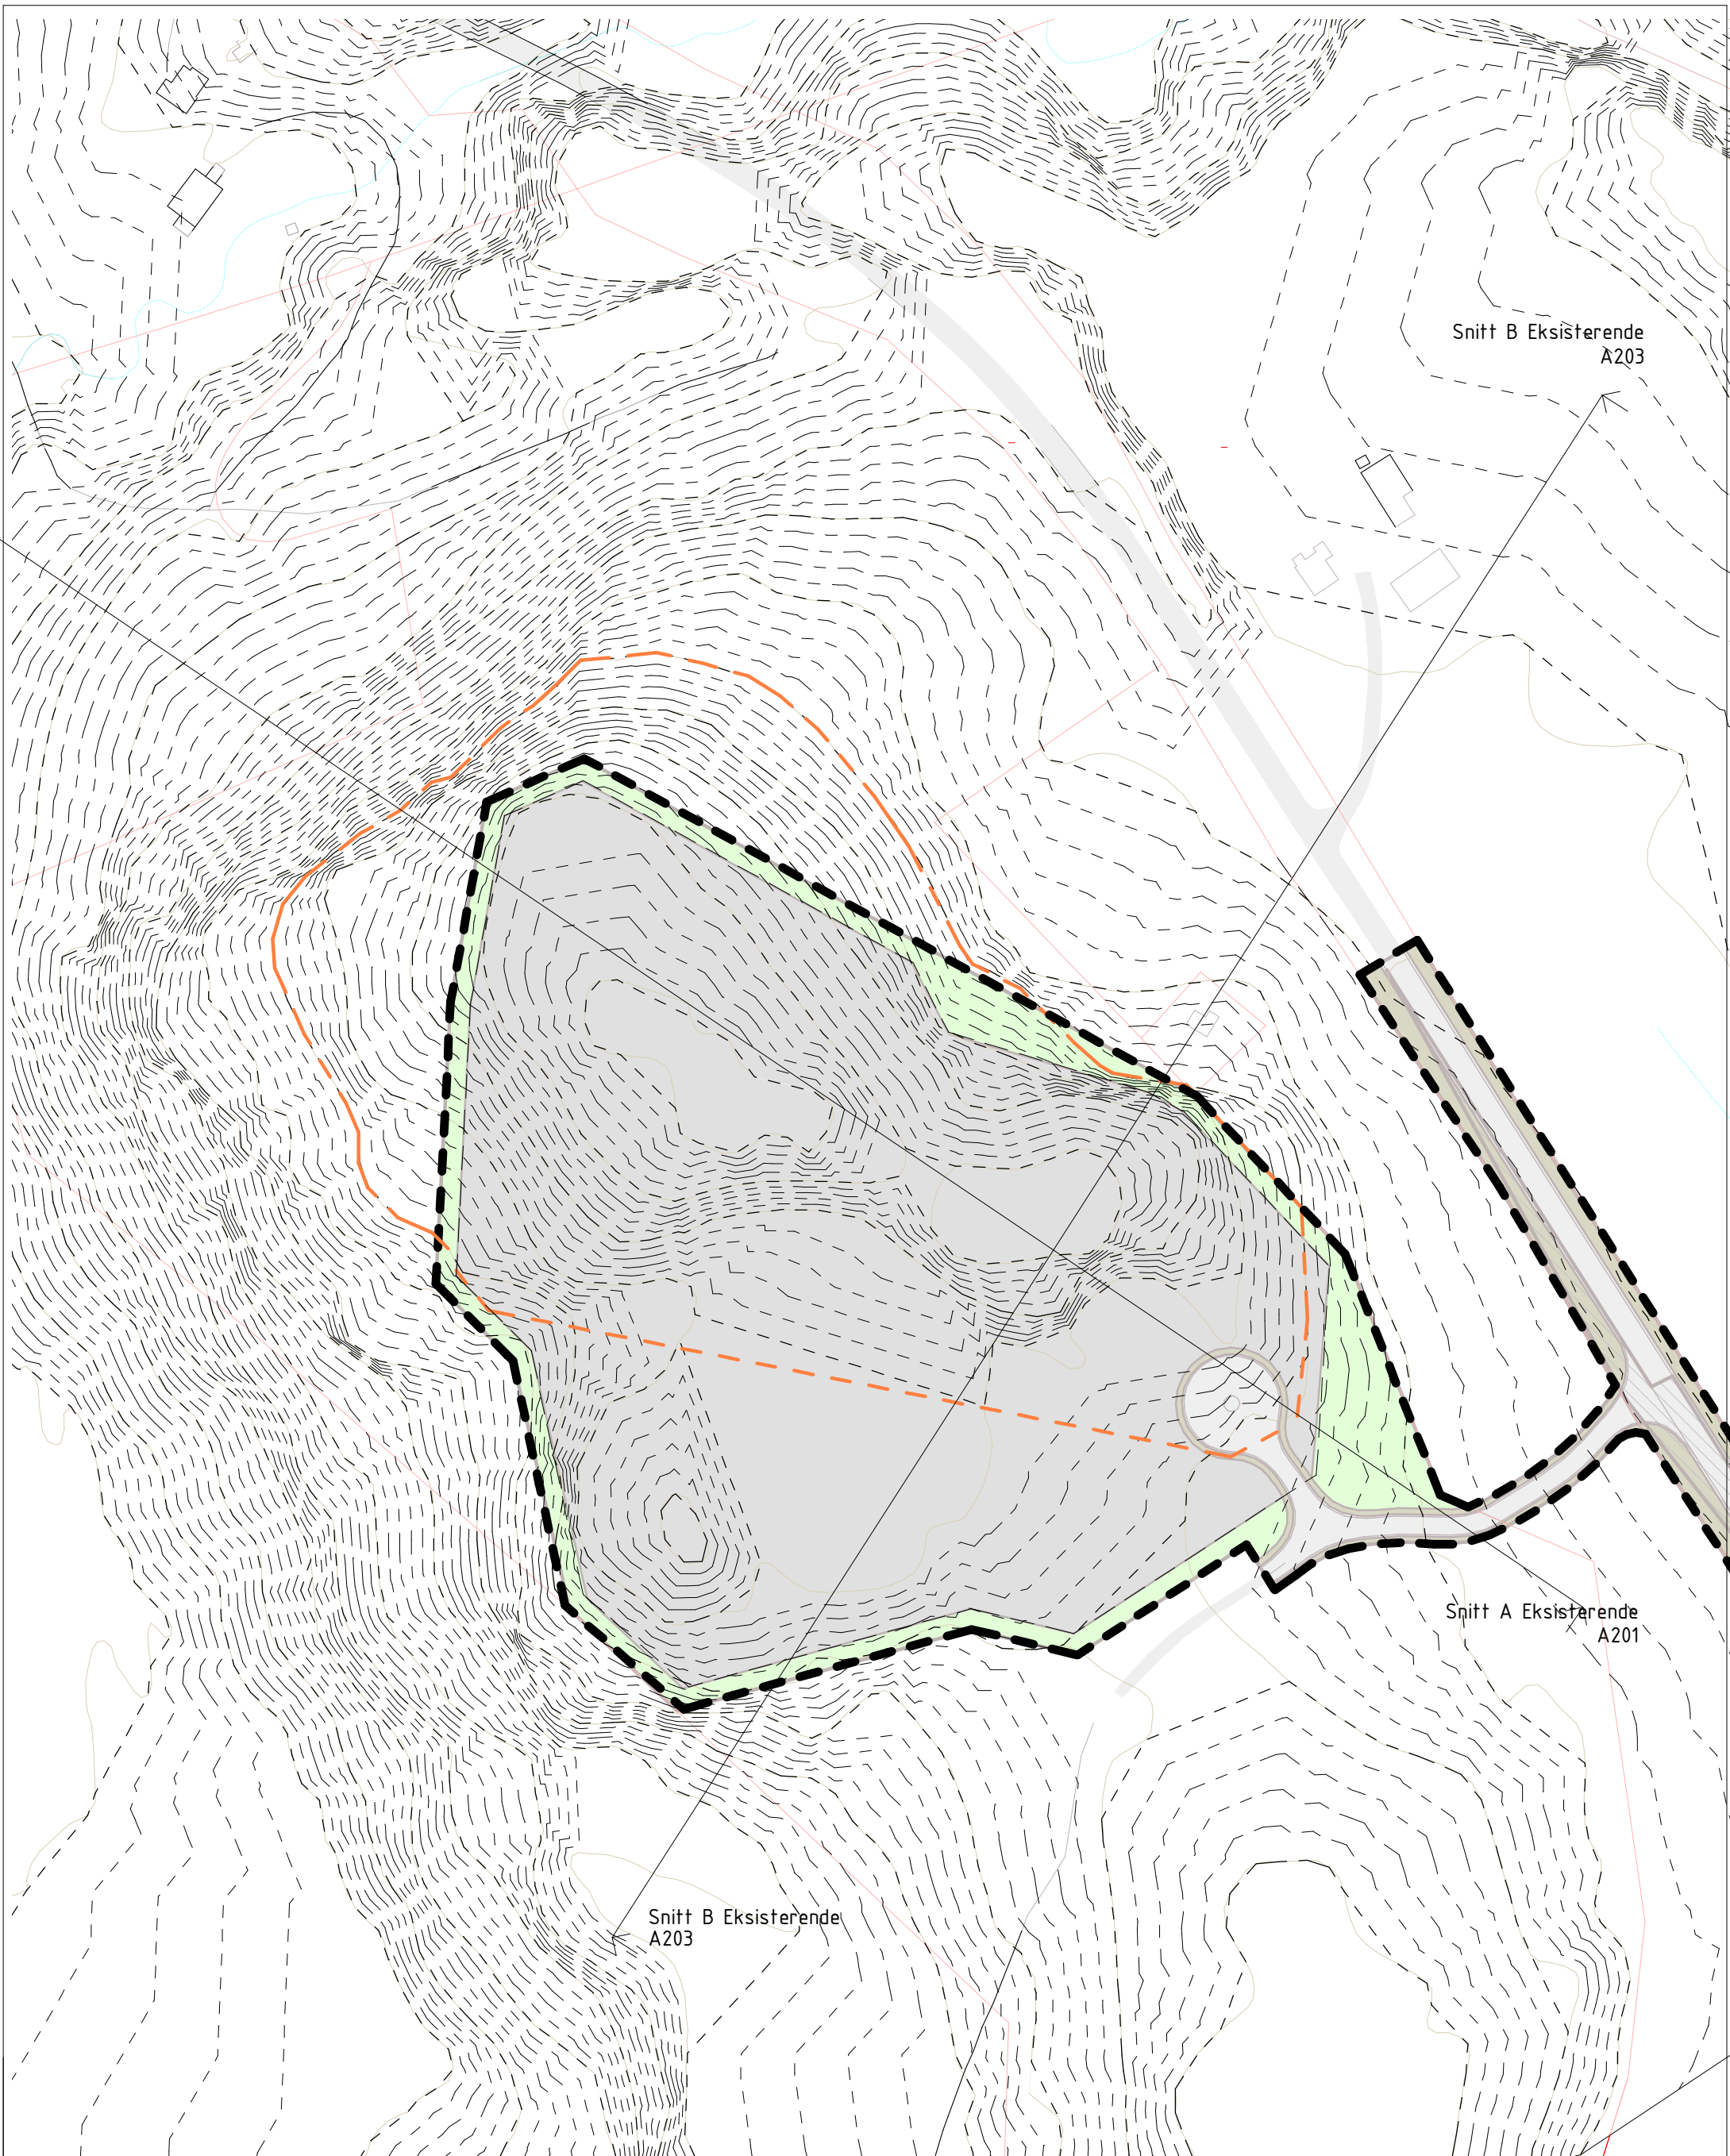

Kjersti Jenssen Arkitektkontor - Fjellfroskvatn - 9334 Øverbygd - kjersti@kjerark.no - mobil 95 45 45 77

Oppdragsgiver:

Trulssen Invest AS

Prosjekt

Steinbrudd Valørholtet, Bardu

Tegningsnavn

Situasjonsplan Eksisterende

Dato:

20.02.14

Tegnet av:

KJ

Kontrollert av:

KJ

Rev. dato:

Tegningsstatus

Driftsplan

Prosjektnr.:

1223

Målestokk:

1 : 1500

Tegningsnr.:

A101

Rev.:

Rev


Dato

Tekst

Tegn.


Kontr.

19.02.2014 13:53:11

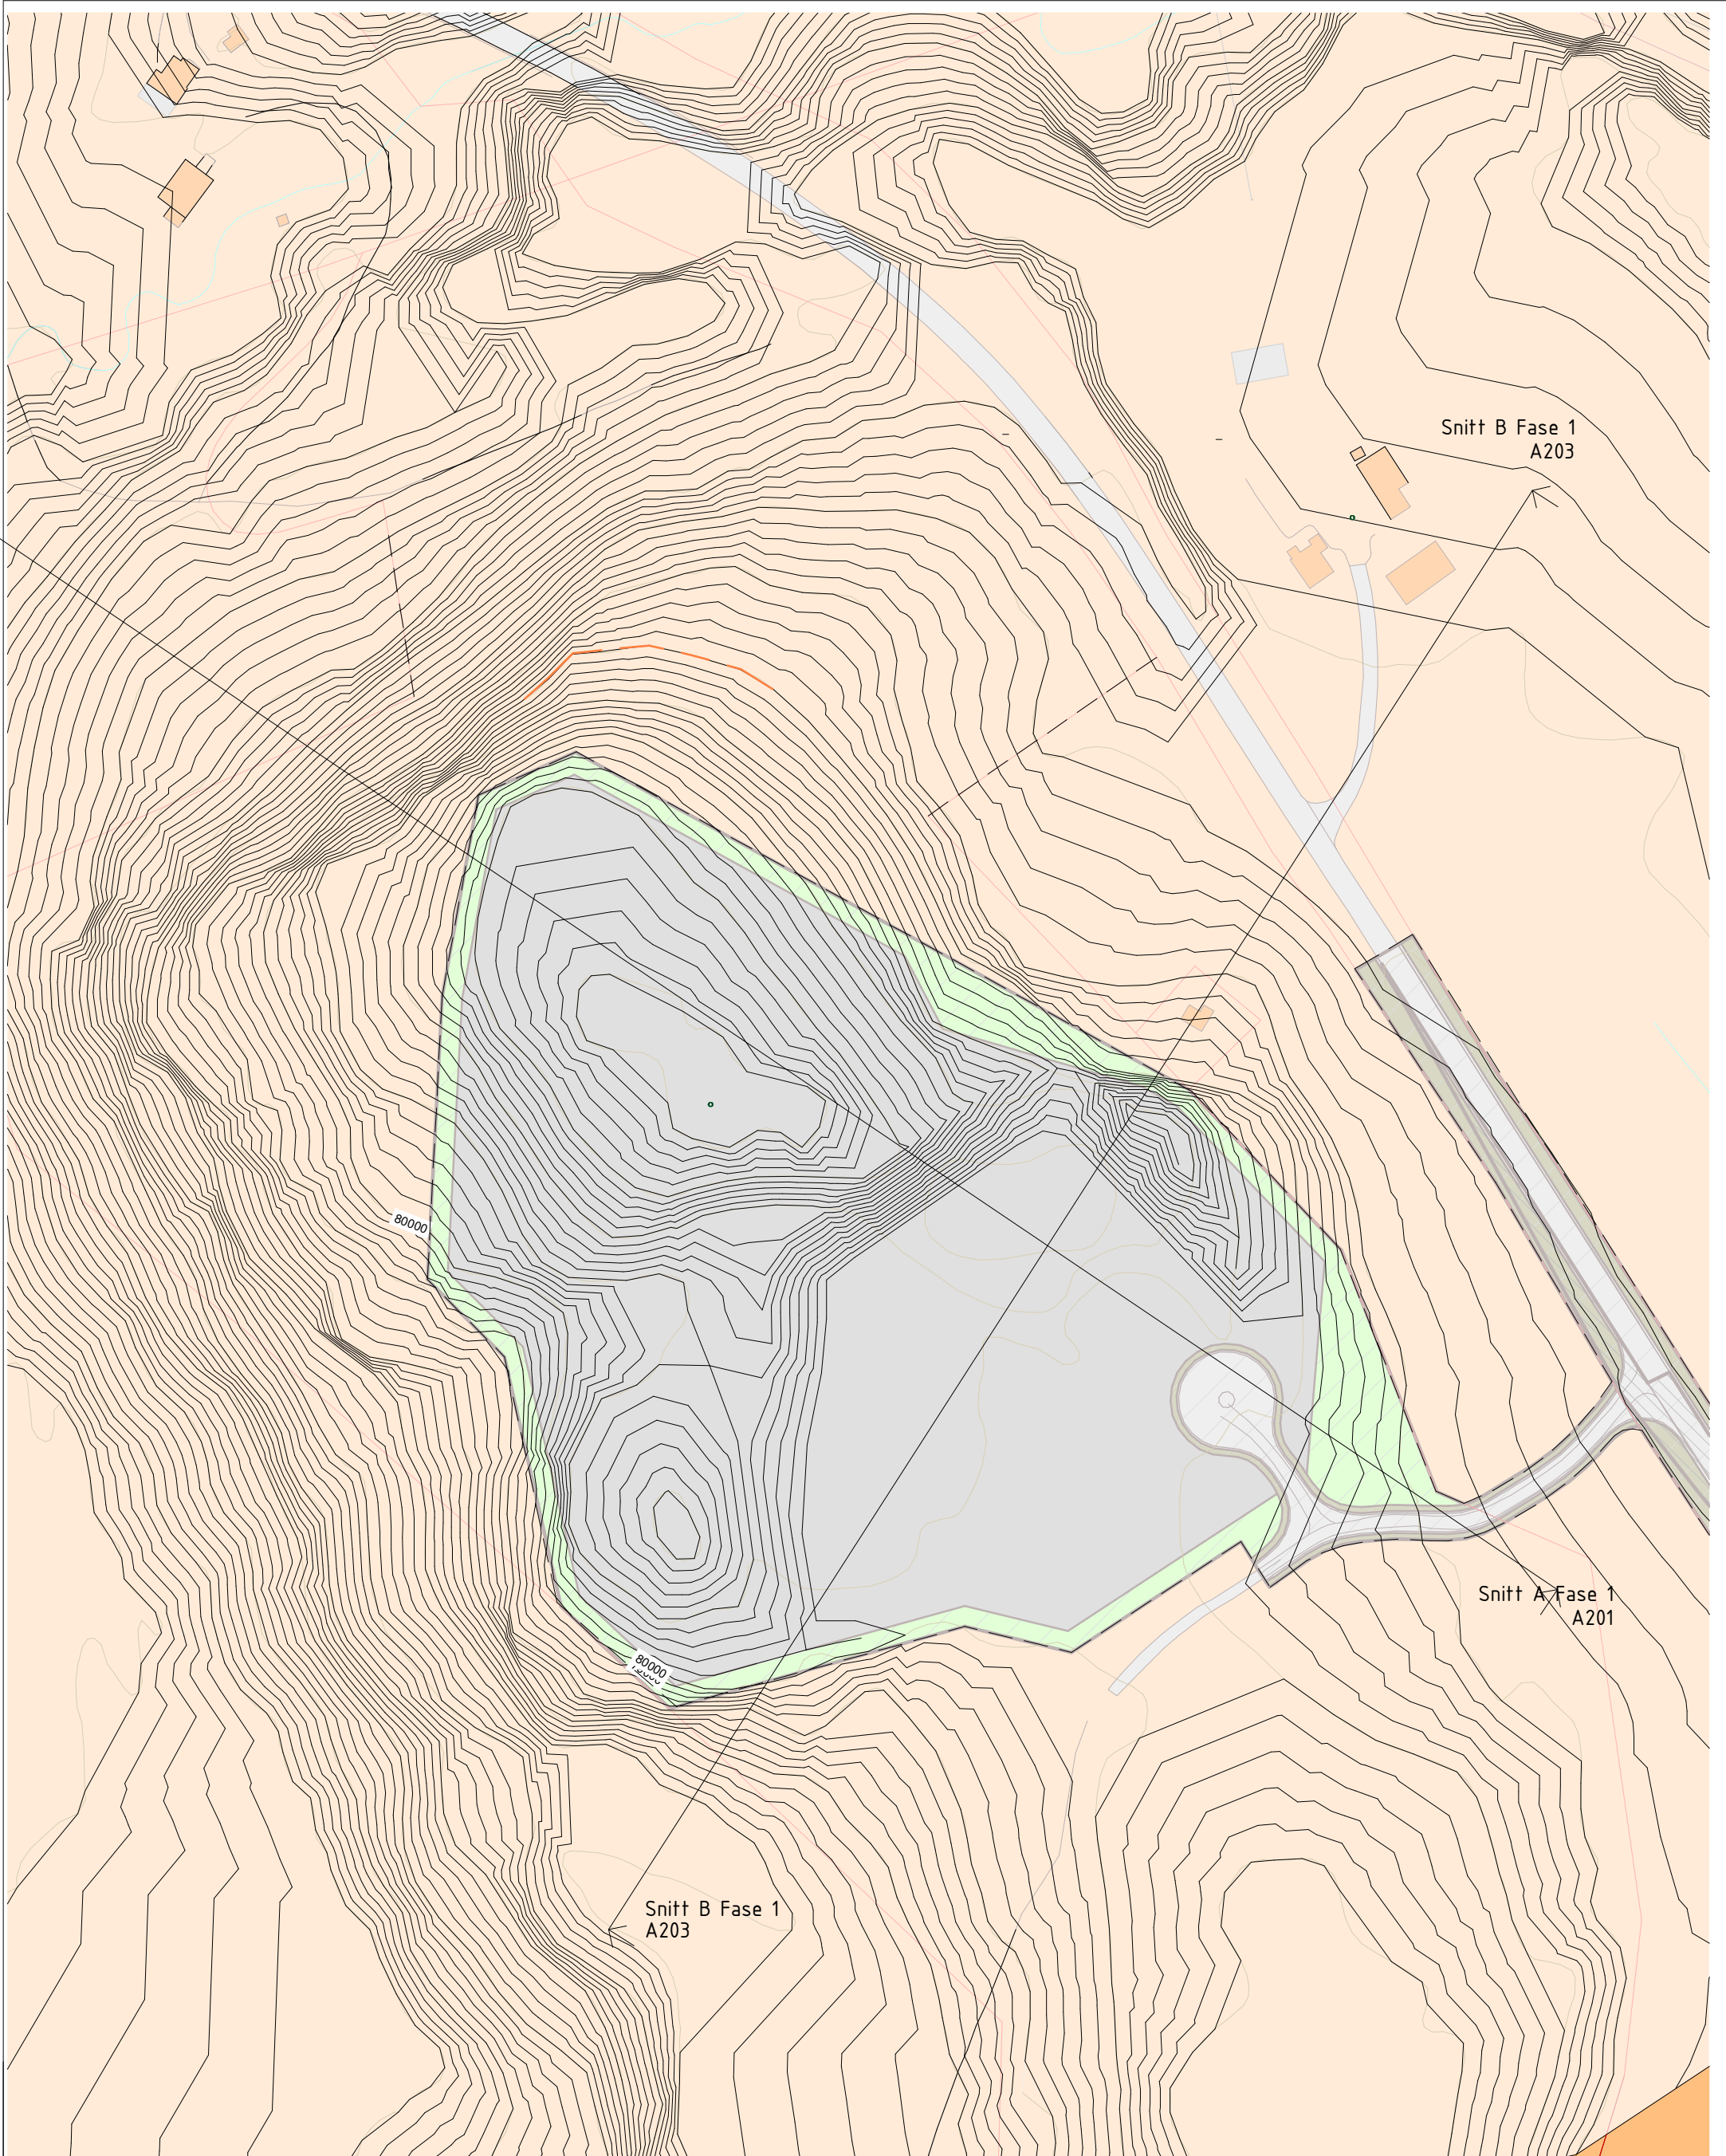

Kjersti Jenssen Arkitektkontor - Fjellfroskvatn - 9334 Øverbygd - kjersti@kjerark.no - mobil 95 45 45 77


Rev	Dato	Tekst	Tegn.	Kontr.	Oppdragsgiver: Trulssen Invest AS	Prosjekt Steinbrudd Valørholtet, Bardu			
					Tegningsnavn Situasjonsplan Fase 1	Dato: 20.02.14	Tegnet av: KJ	Kontrollert av: KJ	Rev. dato:
					Tegningsstatus Driftsplan	Prosjektnr.: 1223	Målestokk: 1 : 1500	Tegningsnr.: A102	Rev.:

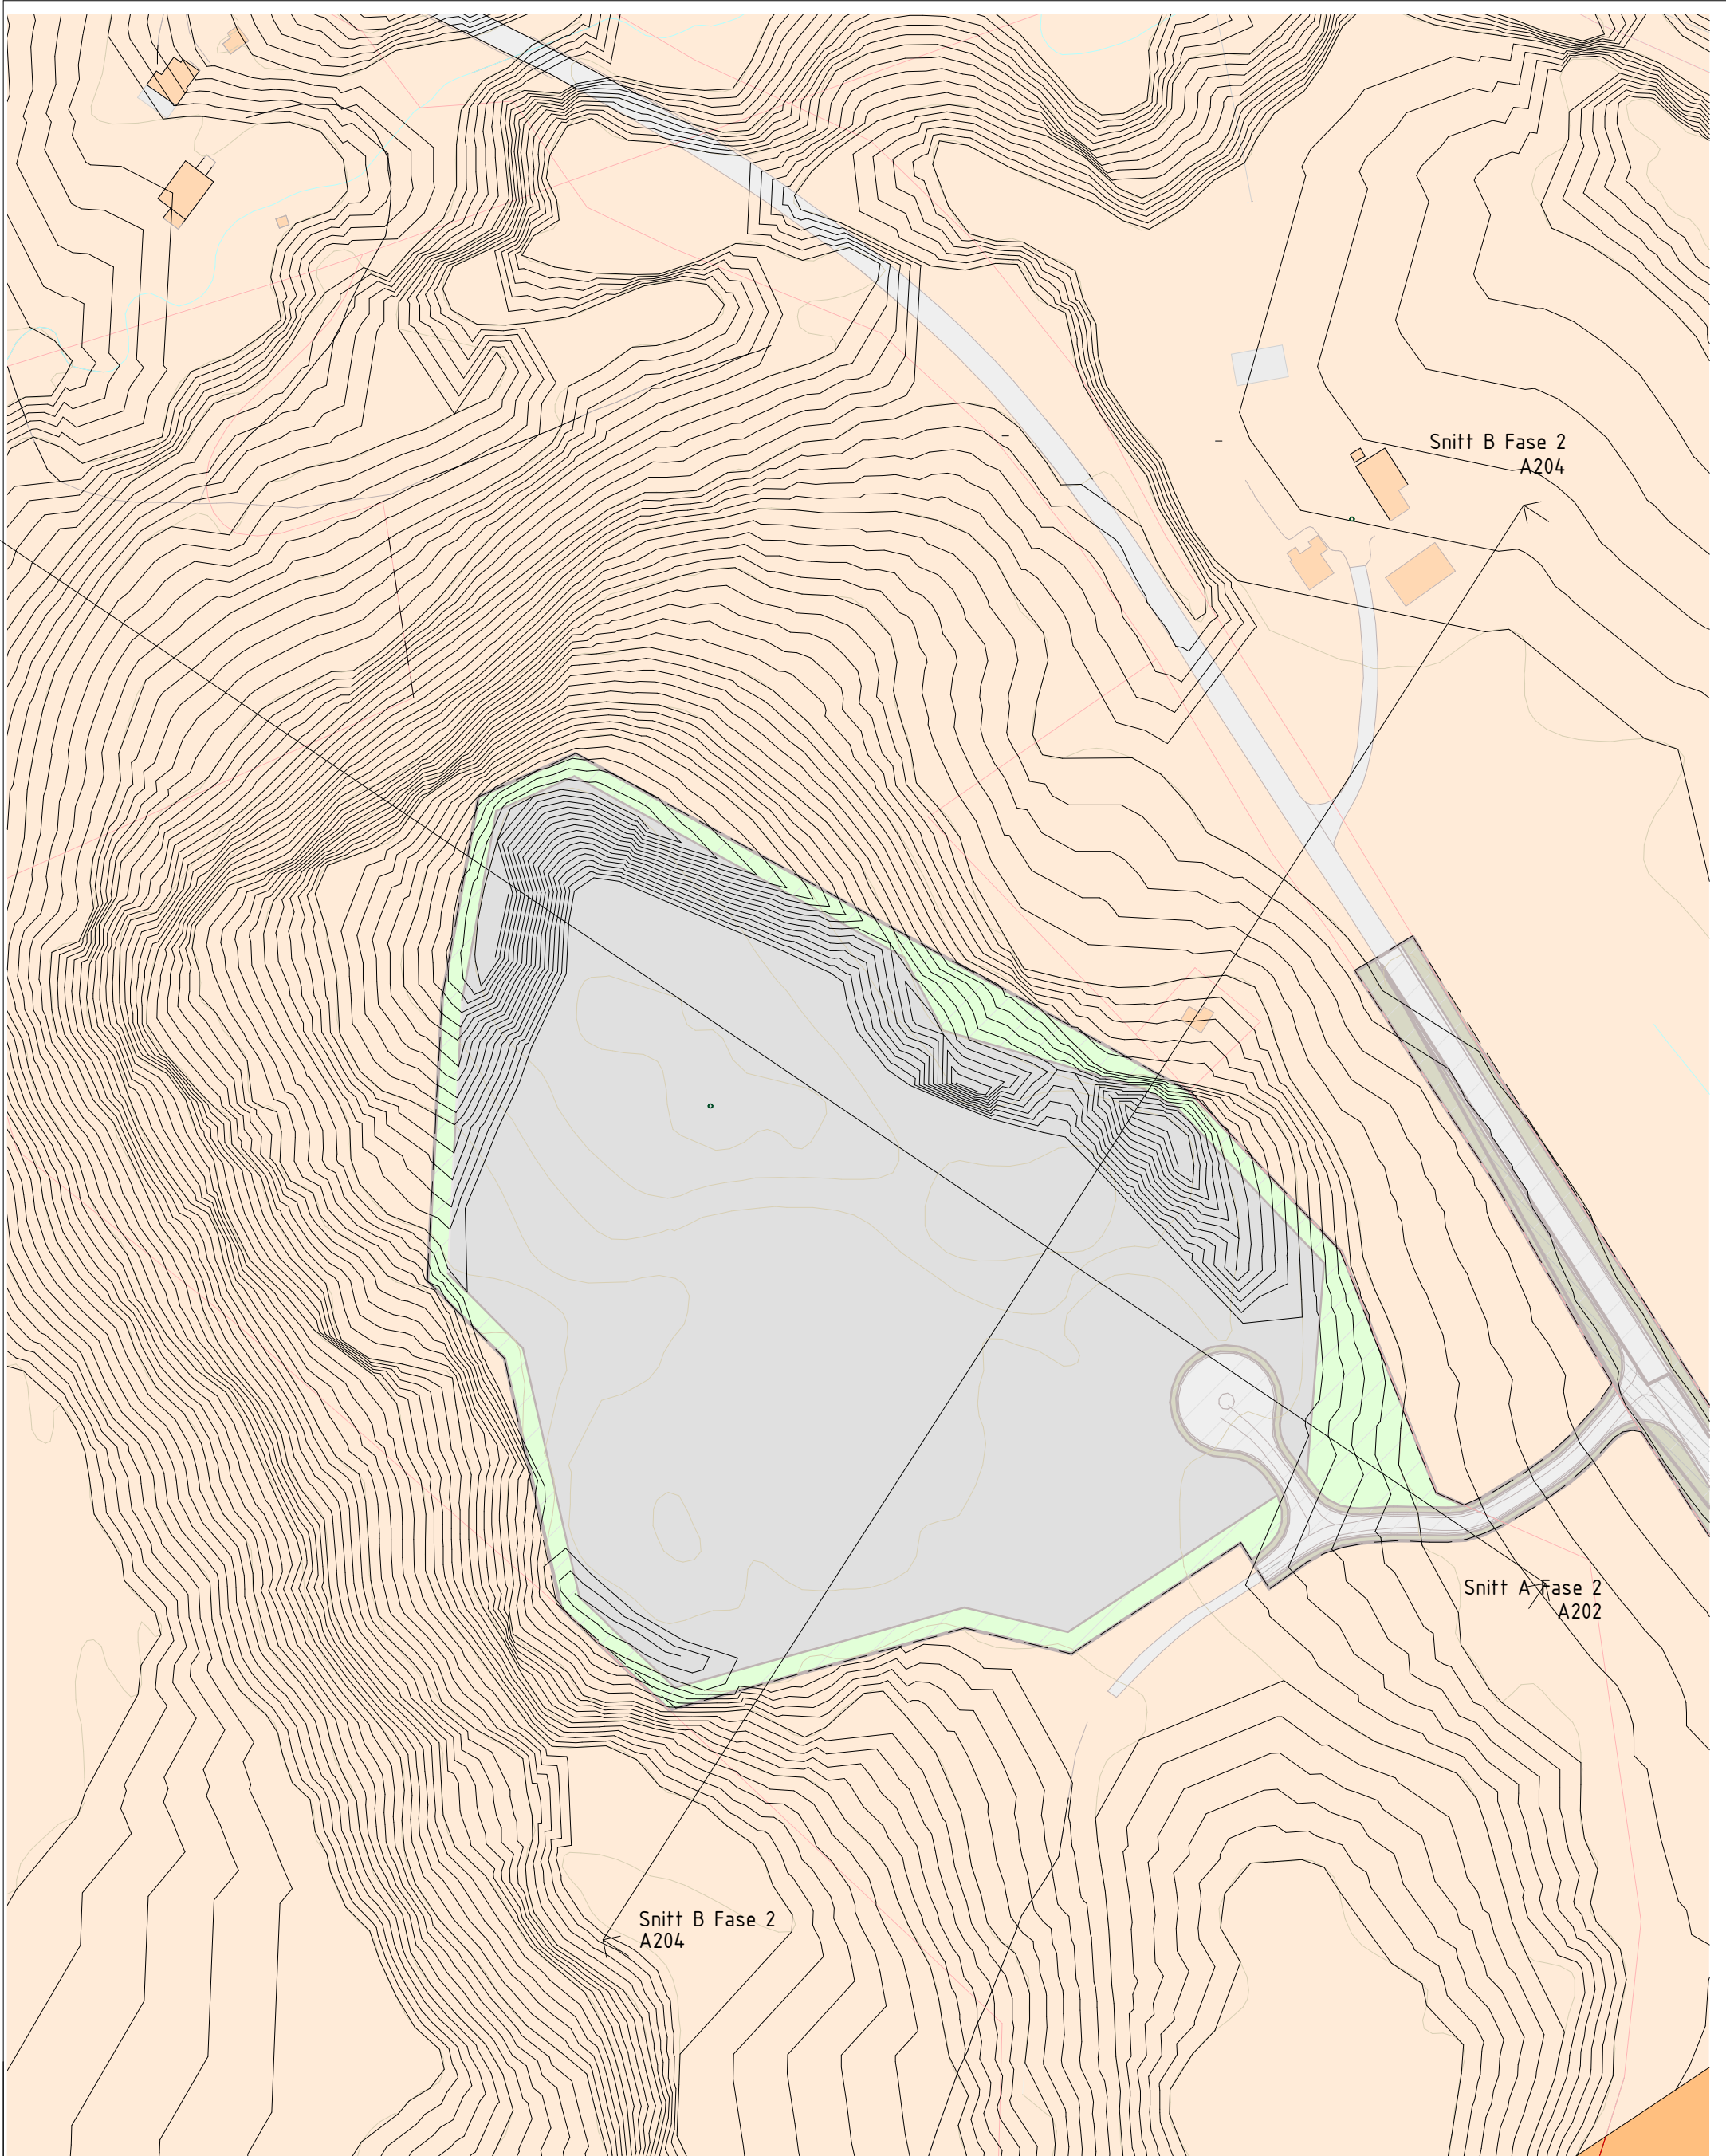

Kjersti Jenssen Arkitektkontor - Fjellfroskvatn - 9334 Øverbygd - kjersti@kjerark.no - mobil 95 45 45 77

Rev	Dato	Tekst	Tegn.	Kontr.	Oppdragsgiver: Trulssen Invest AS			Prosjekt Steinbrudd Valørholtet, Bardu			
					Tegningsnavn Situasjonsplan Fase 2			Dato: 20.02.14	Tegnet av: KJ	Kontrollert av: KJ	Rev. dato:
					Tegningsstatus Driftsplan		Prosjektnr.: 1223	Målestokk: 1 : 1500	Tegningsnr.: A103		Rev.:

19.02.2014 13:53:24

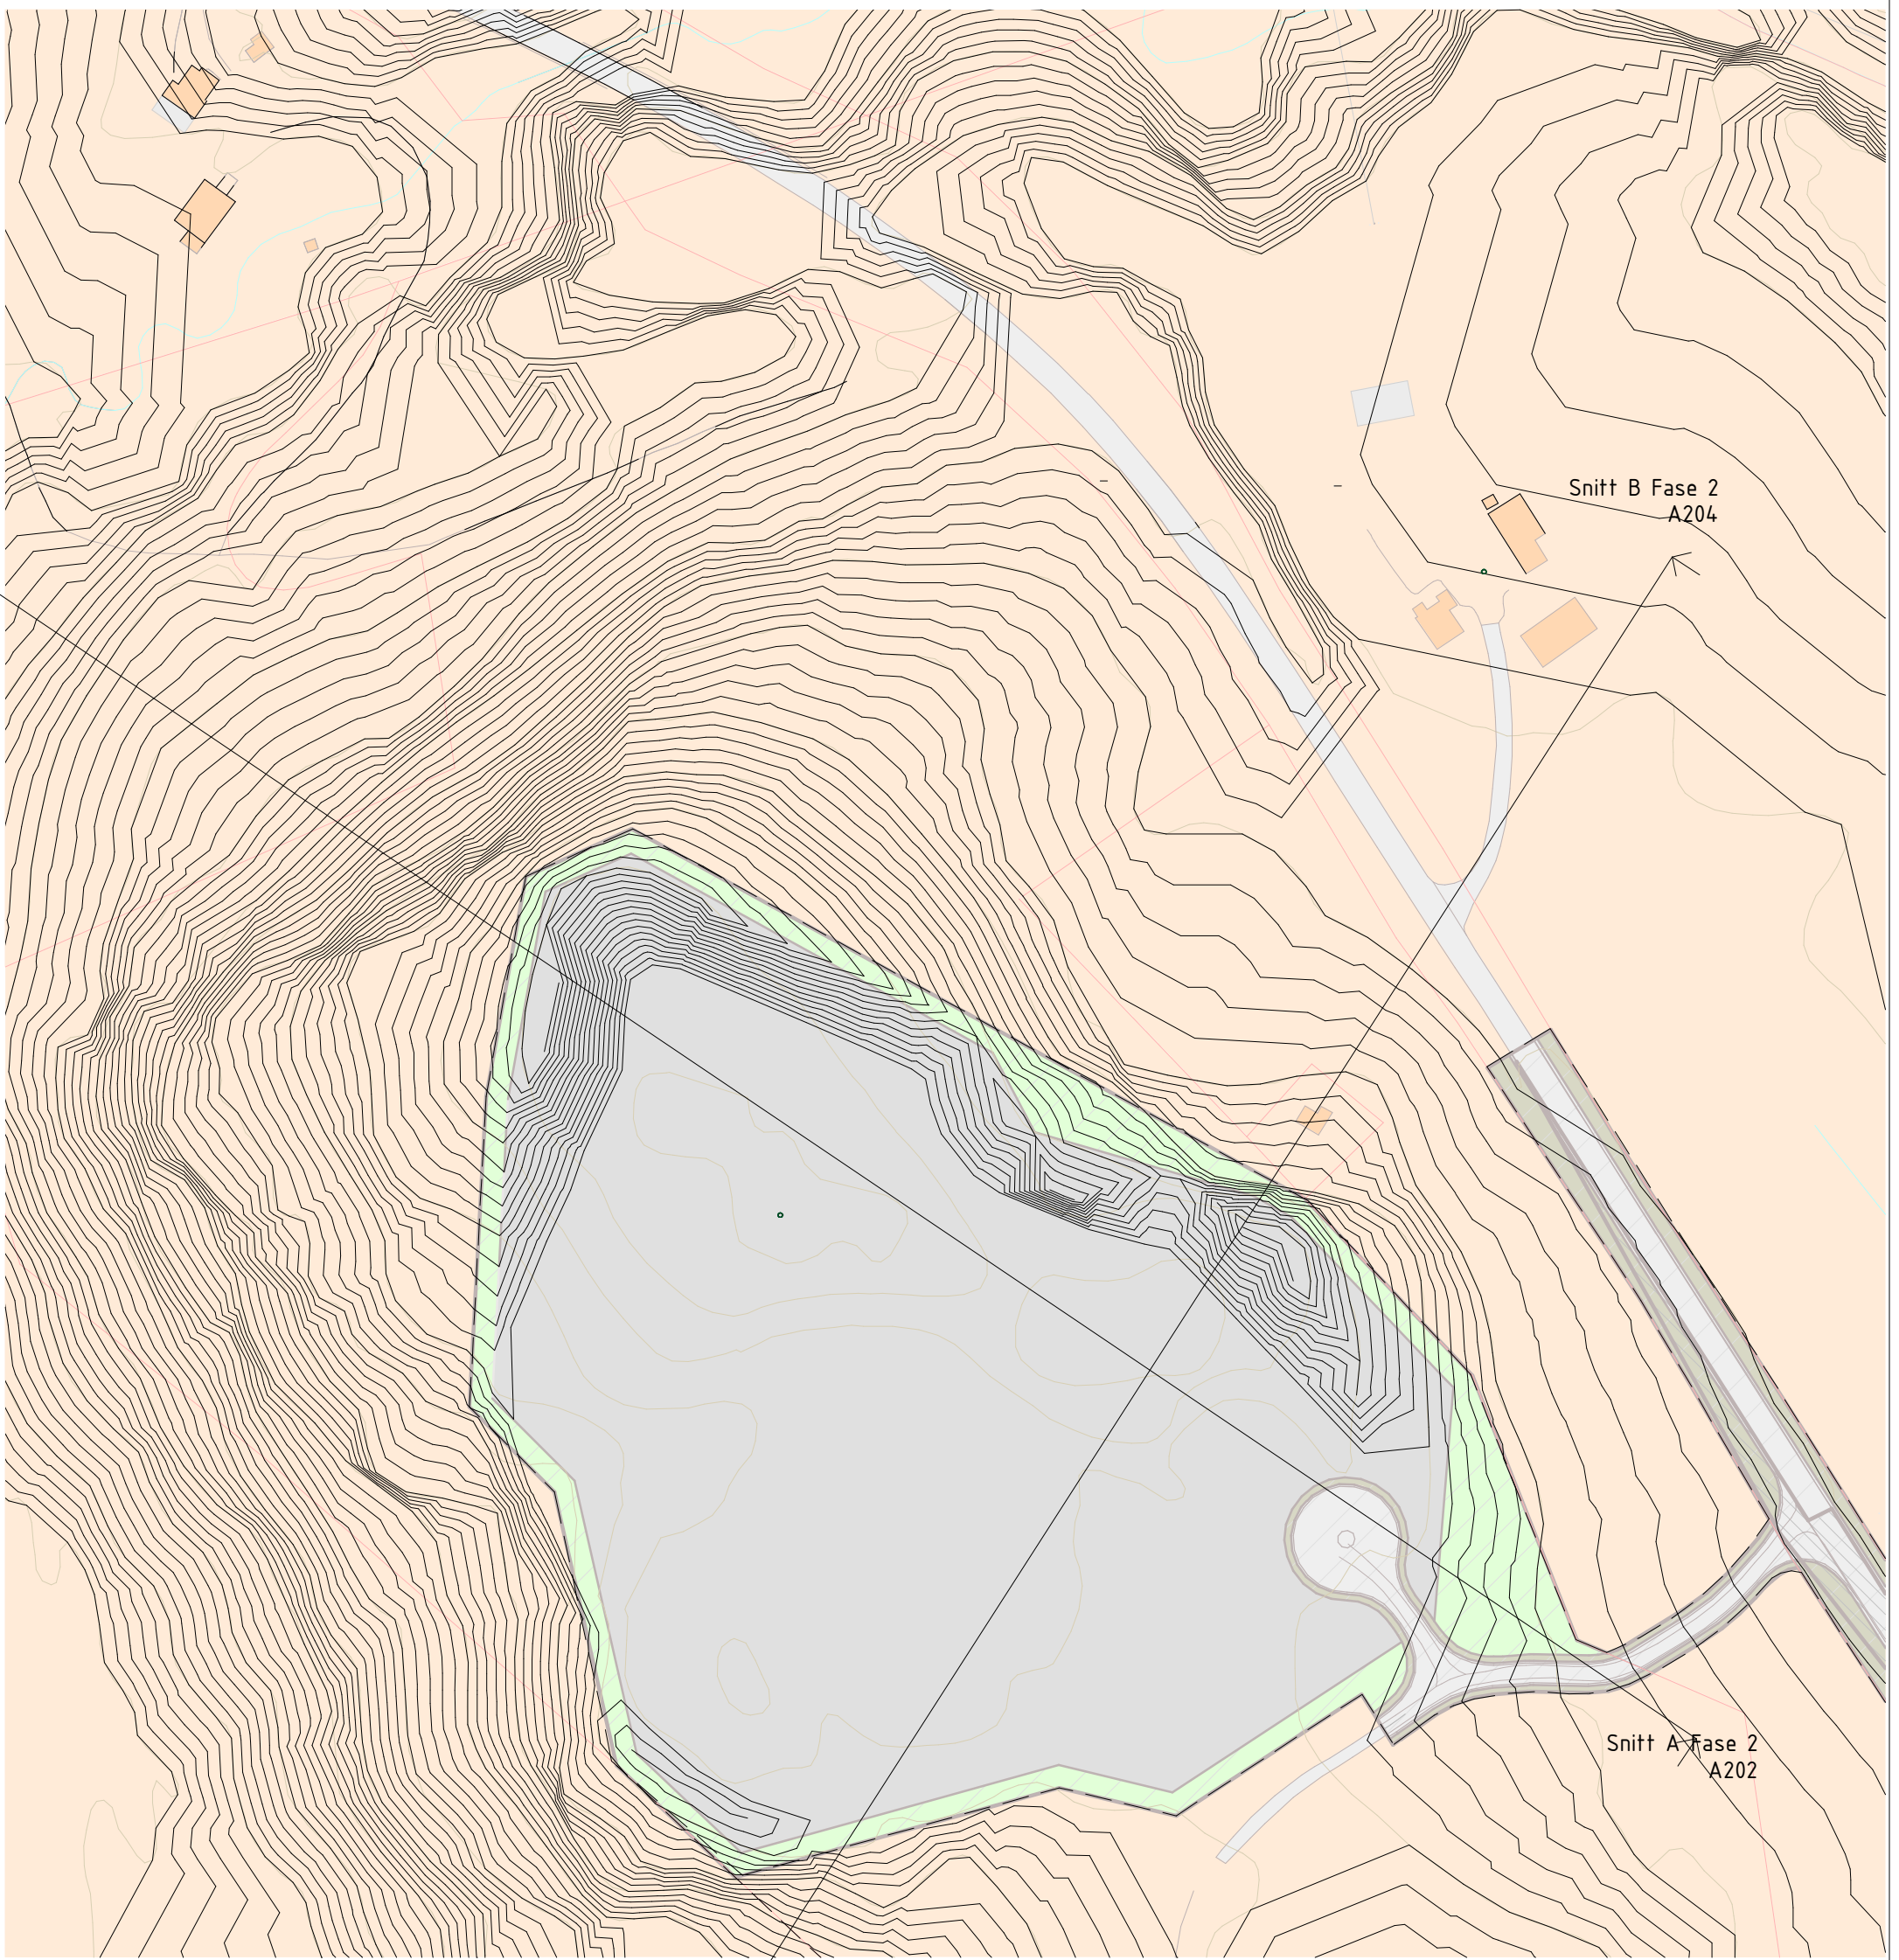

Snitt B Fase 2
A204

Snitt B Fase 2
A204

Snitt A Fase 2
A202

71 Masseuttak

Fase	Prosjektert Areal	Overflate Areal	Netto Utgraving / Fylling	Utgraving	Fylling	Kommentar
76222.58 m ³						
Fase 1	309521 m ²	323793 m ²	-75337.91 m ³	76222.58 m ³	884.67 m ³	
172183.44 m ³						
Fase 2 og avslutning	309521 m ²	323619 m ²	-168412.88 m ³	172183.44 m ³	3770.55 m ³	



2

Kjersti Jenssen Arkitektkontor - Fjellfroskvatn - 9334 Øverbygd - kjersti@kjerark.no - mobil 95 45 45 77

Rev	Dato	Tekst	Tegn.	Kontr.	Oppdragsgiver:	Prosjekt					
					Trulssen Invest AS				Steinbrudd Valørholtet, Bardu		
					Tegningsnavn:	Dato:	Tegnet av:	Kontrollert av:	Rev. dato:		
					Situasjonsplan Avslutning				20.02.14	KJ	KJ
					Tegningsstatus:	Prosjektnr.:	Målestokk:	Tegningsnr.:	Rev.:		
					Driftsplan	1223	1 : 1500	A104			

19.02.2014 13:53:30

Tidliger steinbrudd, nyåpnet 2013

Kote 100
Kote 95
Kote 90
Kote 85
Kote 80

Nabobruk
44 /12 og 45/ 7 og 8

Snitt A Eksisterende

1 : 1000

Tidliger steinbrudd, nyåpnet 2013

Kote 100
Kote 95
Kote 90
Kote 85
Kote 80

Nabobruk
44 /12 og 45/ 7 og 8

Snitt A Fase 1

1 : 1000



Kjersti Jenssen Arkitektkontor - Fjellfroskvatn - 9334 Øverbygd - kjersti@kjerark.no - mobil 95 45 45 77

Rev	Dato	Tekst	Tegn.	Kontr.


Oppdragsgiver: Trulssen Invest AS		Prosjekt Steinbrudd Valørholtet, Bardu		
Tegningsnavn Snitt A Eksisterende og Fase 1		Dato: 20.02.14	Tegnet av: KJ	Kontrollert av: KJ
Tegningsstatus Driftsplan		Prosjektnr.: 1223	Målestokk: 1 : 1000	Tegningsnr.: A201
				Rev. dato:
				Rev.:

19.02.2014 13:59:22

Tidliger steinbrudd, nyåpnet 2013

Kote 100
Kote 95
Kote 90
Kote 85
Kote 80

Nabobruk
44 /12 og 45/ 7 og 8

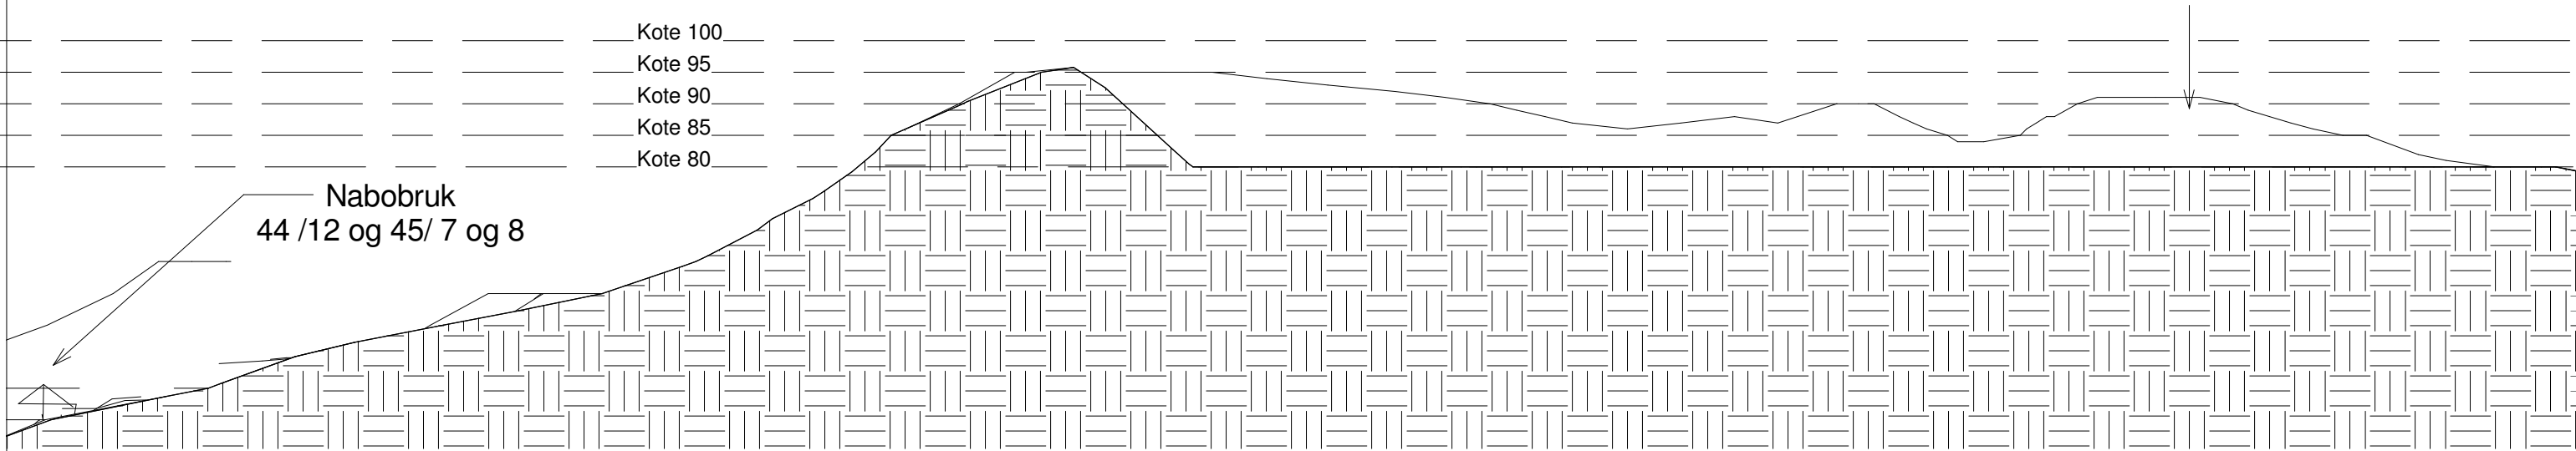


Snitt A Fase 2

1 : 1000

Tidliger steinbrudd, nyåpnet 2013

Kote 100
Kote 95
Kote 90
Kote 85
Kote 80

Nabobruk
44 /12 og 45/ 7 og 8

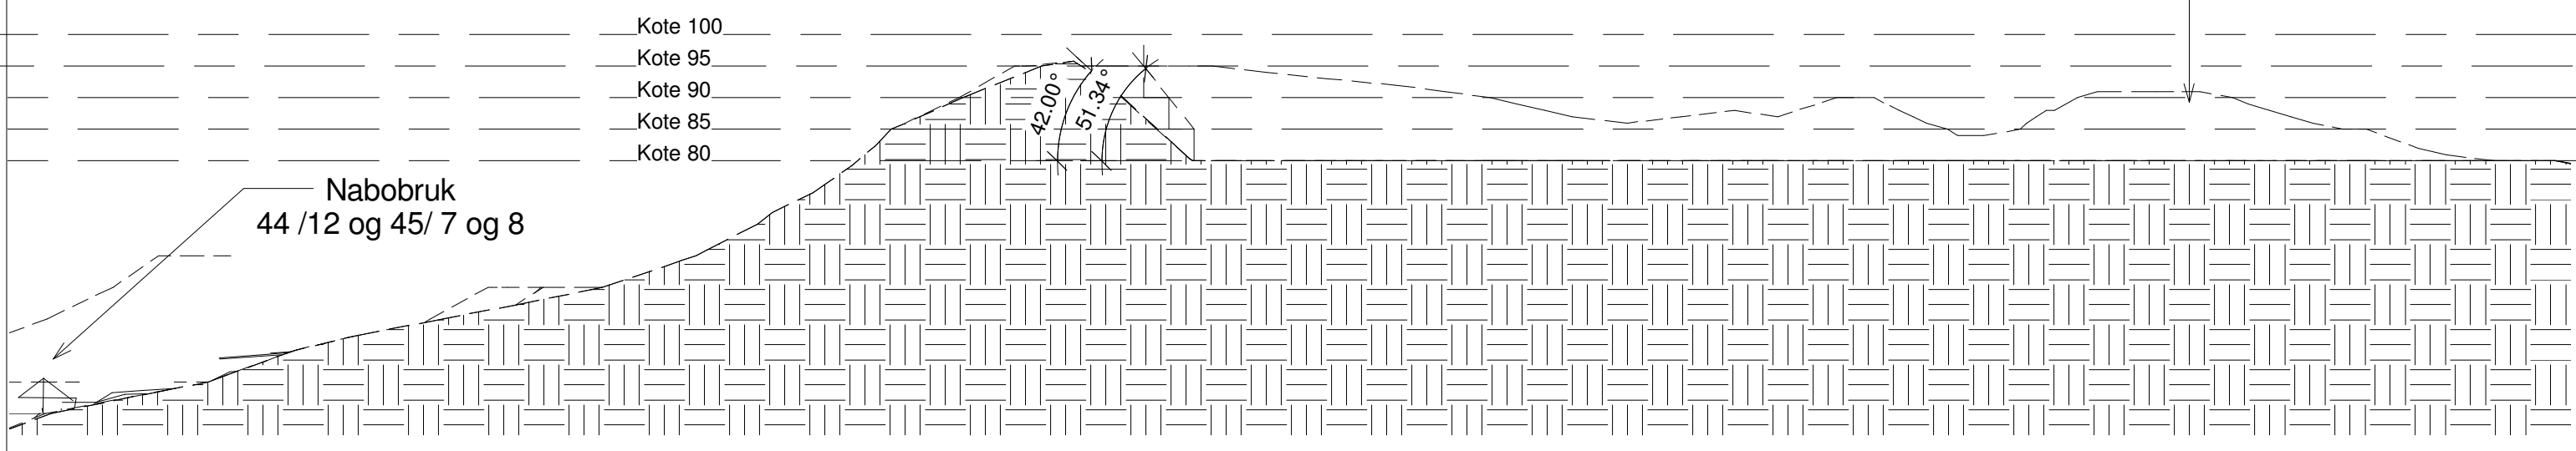

Snitt A Avslutning


1 : 1000



Kjersti Jenssen Arkitektkontor - Fjellfroskvatn - 9334 Øverbygd - kjersti@kjerark.no - mobil 95 45 45 77


Rev	Dato	Tekst	Tegn.	Kontr.	Oppdragsgiver: Trulssen Invest AS	Prosjekt Steinbrudd Valørholtet, Bardu			
					Tegningsnavn Snitt A Fase 2 og Avslutning	Dato: 20.04.14	Tegnet av: KJ	Kontrollert av: KJ	Rev. dato:
					Tegningsstatus Driftsplan	Prosjektnr.: 1223	Målestokk: 1 : 1000	Tegningsnr.: A202	Rev.:

19.02.2014 13:59:27

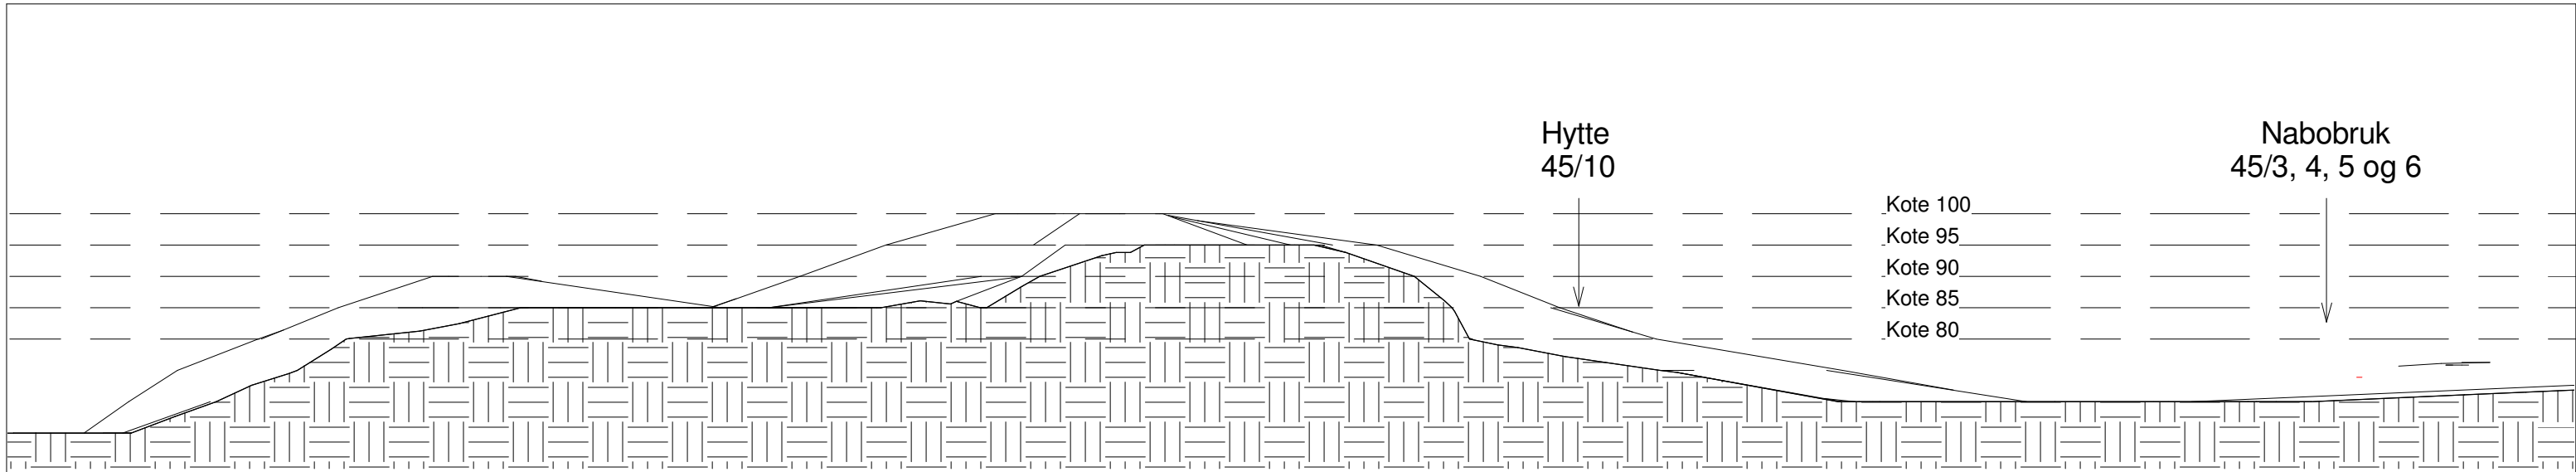

Snitt B Eksisterende

1 : 1000

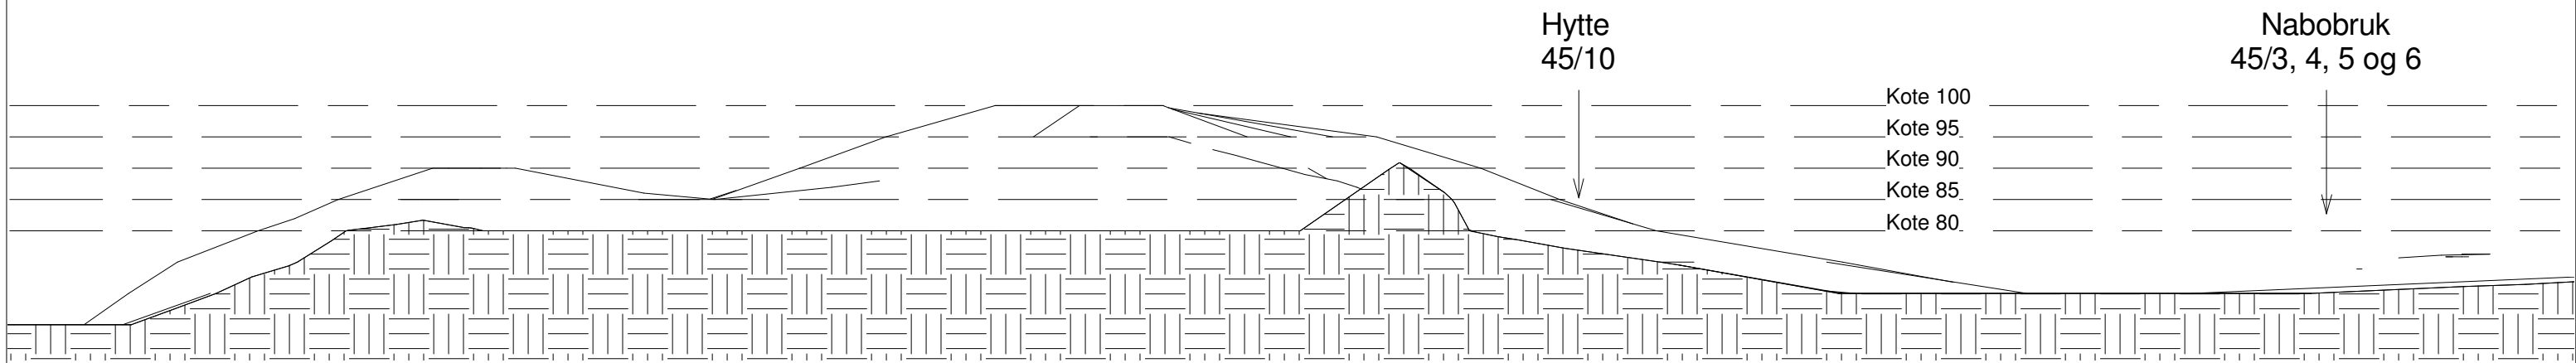

Snitt B Fase 1


1 : 1000




Kjersti Jenssen Arkitektkontor - Fjellfroskvatn - 9334 Øverbygd - kjersti@kjerark.no - mobil 95 45 45 77

Rev	Dato	Tekst	Tegn.	Kontr.	Oppdragsgiver: Trulssen Invest AS		Prosjekt: Steinbrudd Valørholtet, Bardu			
					Tegningsnavn: Snitt B Eksisterende og Fase 1		Dato: 20.04.14	Tegnet av: KJ	Kontrollert av: KJ	Rev. dato:
					Tegningsstatus: Driftsplan		Prosjektnr.: 1223	Målestokk: 1 : 1000	Tegningsnr.: A203	Rev.:

19.02.2014 13:59:32

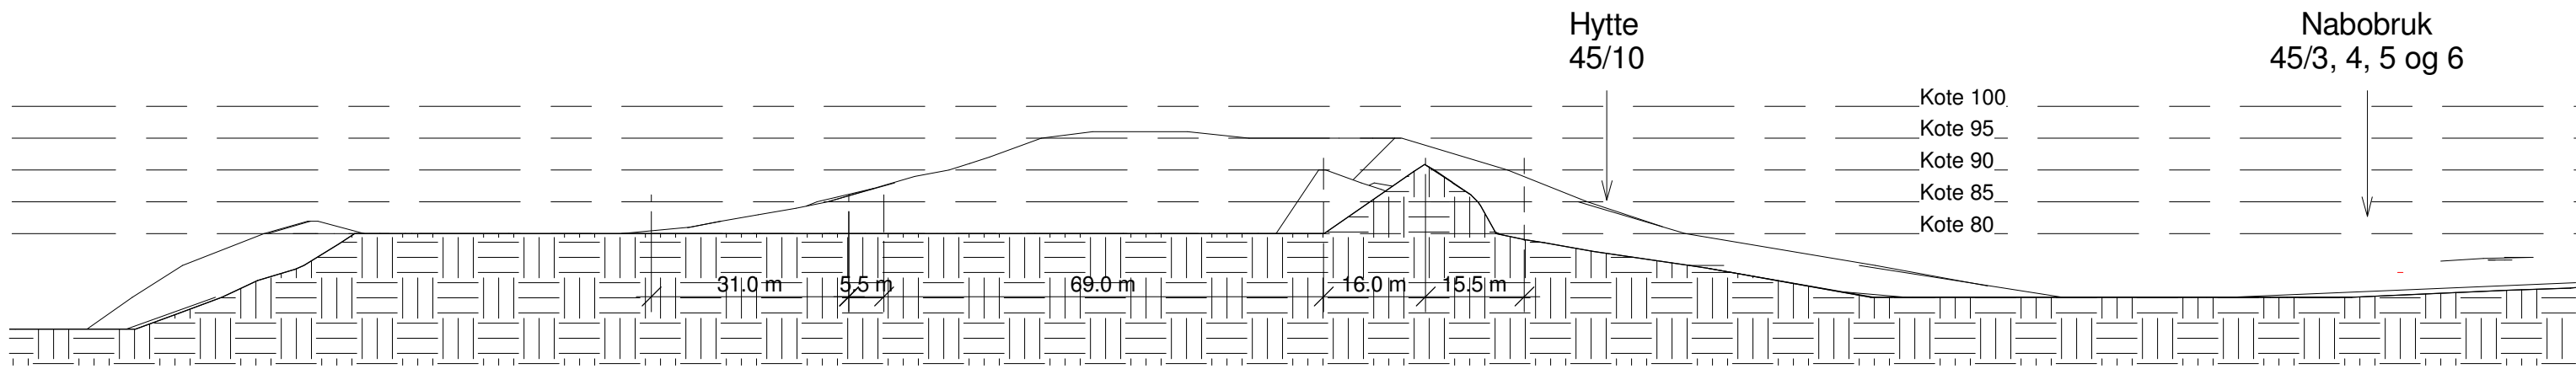

Snitt B Fase 2
1 : 1000

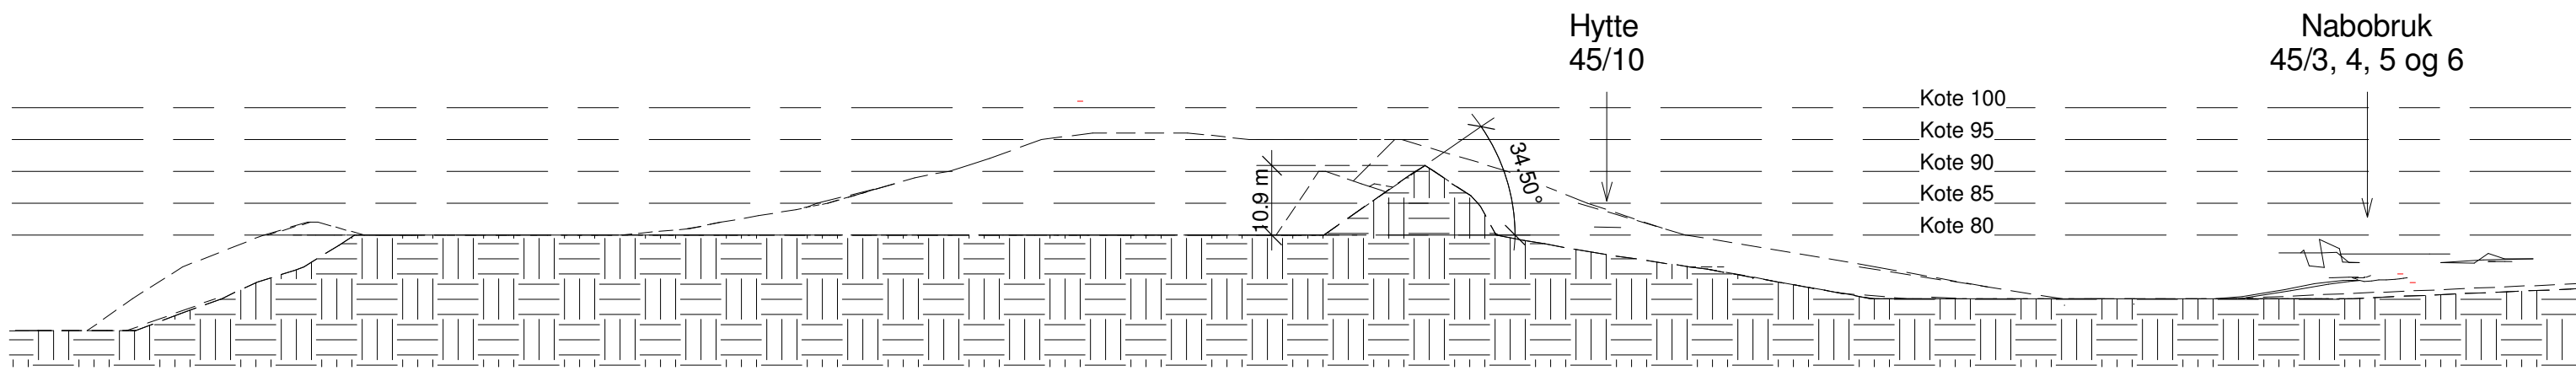

Snitt B Avslutning
1 : 1000



Kjersti Jenssen Arkitektkontor - Fjellfroskvatn - 9334 Øverbygd - kjersti@kjerark.no - mobil 95 45 45 77

Rev	Dato	Tekst	Tegn.	Kontr.	Oppdragsgiver:	Prosjekt			
					Trulssen Invest AS	Steinbrudd Valørholtet, Bardu			
					Tegningsnavn	Dato:	Tegnet av:	Kontrollert av:	Rev. dato:
					Snitt B Fase 2 og Avslutning	20.02.14	KJ	KJ	
					Tegningsstatus	Prosjektnr.:	Målestokk:	Tegningsnr.:	Rev.:
					Driftsplan	1223	1 : 1000	A204	