


**Snitt 1**  
1 : 200

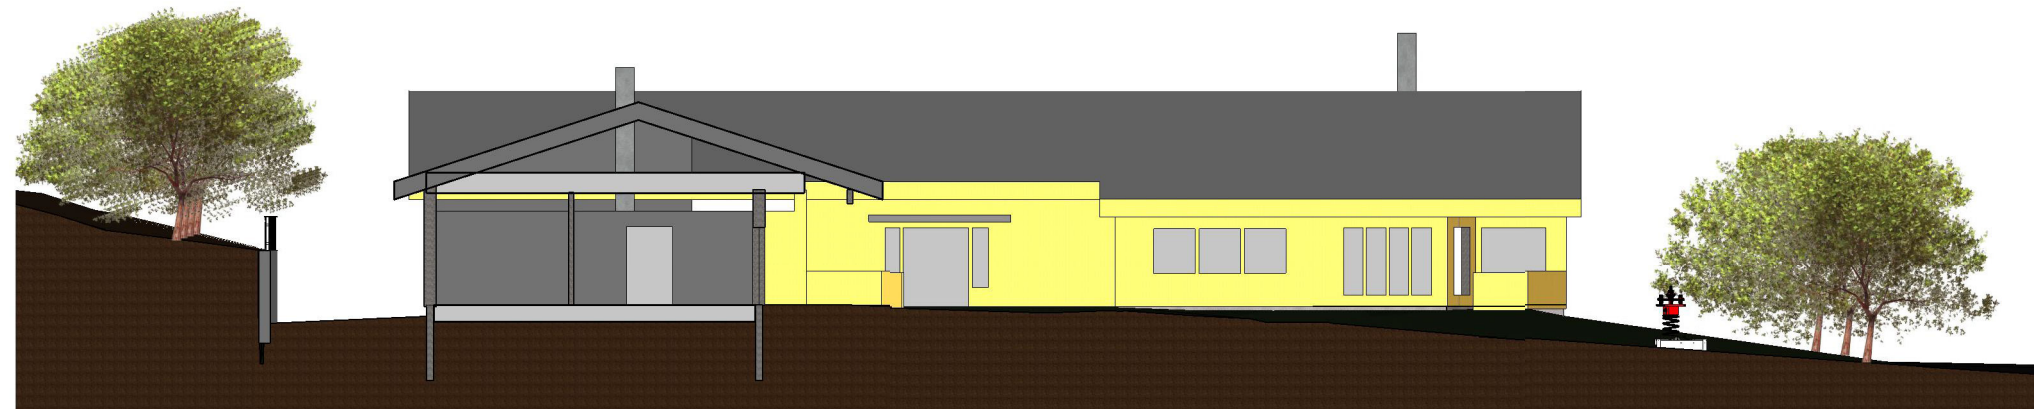

**Snitt 2**  
1 : 200

Terrenngskisse

Rev.	Revisjonstekst	Dato	Tegnet	Kontrollert	Godkjent
Prosjektfase		Plan			
		26/1.15			
<b>Bekkebo - Illustrasjon bebyggelse</b>					
<b>Snitt</b>					
Hayder og nabobygg påført av Bardu kommune 26.1.15					
					Målestokk
					1 : 200
Fag	Tegningsnummer		Revisjon	Status	
	Terrenngskisse				