

## Bestemmelser

### Opphavsrett

Denne tegning / fil, i trykket / plottet / papirutgave, eller i elektronisk utgave, eller på annet medium, herunder alle inkluderte objekter, skal ikke benyttes, reproduseres eller kopieres, helt eller delvis, uten skriftlig tillatelse fra A3 Arkitektkontor AS

I forbindelse med prosjektering og utførelse av dette prosjektet tillates fila brukt som underlag for andre rådgivere og papirutgaven kopiert.


### Arkformat

Denne tegningen er produsert for trykking i 1050x594 format. Trykkes den på A3 papir er den i 140% målestokk.

Rev	Dato	Beskrivelse	Publ	Sign
L	2019-10-02	Anbudsgrunnlag, utebod B162 medtatt		23/HA
K	2019-09-29	Anbudsgrunnlag, oppdatert		22/HA
J	2019-09-11	Anbudsgrunnlag		19/HA
I	2019-09-10	Rammesaknråd		18/HA
H	2019-09-02	Anbudsgrunnlag (utkast)		17/HA
G	2019-08-19	Himmelretning angitt, Kotehøyder		14/HA
F	2019-08-19	Status pr 2019-08-19, Jf. endringslogg 2019-08-19		12/HA
E	2019-08-12	Status pr 2019-08-12, Jf. endringslogg 2019-08-12		11/HA
D	2019-07-08	Status pr 2019-07-08, Jf. endringslogg 2019-07-08		10/HA
C	2019-06-12	Status pr 2019-06-12, Jf. endringslogg 2019-06-12		8/HA
B	2019-05-16	Status pr 2019-05-16		7/HA
A	2019-04-05	Ny tegning		4/HA
Rev	Dato	Beskrivelse	Publ	Sign

Revisjonstabell

### Lokaliseringsfigur

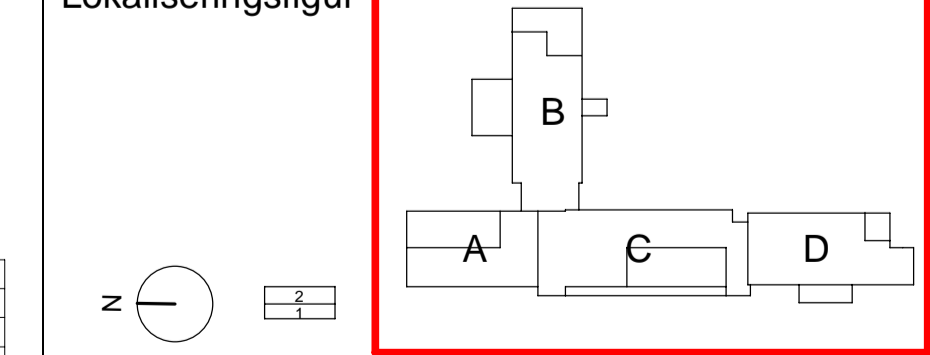

Totalentreprise ved

Prosjektert av  
**A3 Arkitektkontor**  
 Storgata 9, 9406 Harstad,  
 Postboks 753, 9487 Harstad  
 www.a3a.no / post@a3a.no

Tilaksbærer  
**Bardu kommune**  
 Kommunehuset, 9360 Bardu

Saksbehandler:  
 Håkon Alm  
 Tegnet av  
 ACB  
 Kontroll  
 HA  
 Godkjent  
 -

Prosjekt:  
**Ny barne- og ungdomsskole på Setermoen**

Målestokk:  
 1 : 200  
 Dato:  
 2019-10-02

Tegningstittel:  
**Fasade, illustrasjon**

Prosjekt nr:  
**2018-016**  
 Ferdighetsgrad:  
**Anbudsgrunnlag**  
 Tegningsnr: (Pro-Fag-Bbygg-Type-ID-Nr)  
**NBUS-A-FI-00-001**  
 Revisjon:  
 L